


Territorio Aperto

- Limite amministrativo comunale
- Comici di approfondimento
- Territorio Urbanizzato, edifici sparsi ed aree pianificate in TA
 - Ambito del Territorio Urbanizzato
 - Edifici oggetto di schedatura in Territorio Aperto - vedi Allegato 5 NTA
 - Aggregati in territorio aperto - vedi Allegato QC NTA
 - Complessi edilizi in territorio aperto - vedi Allegato QC NTA
 - Nuclei Rurali - vedi Allegato 02 NTA

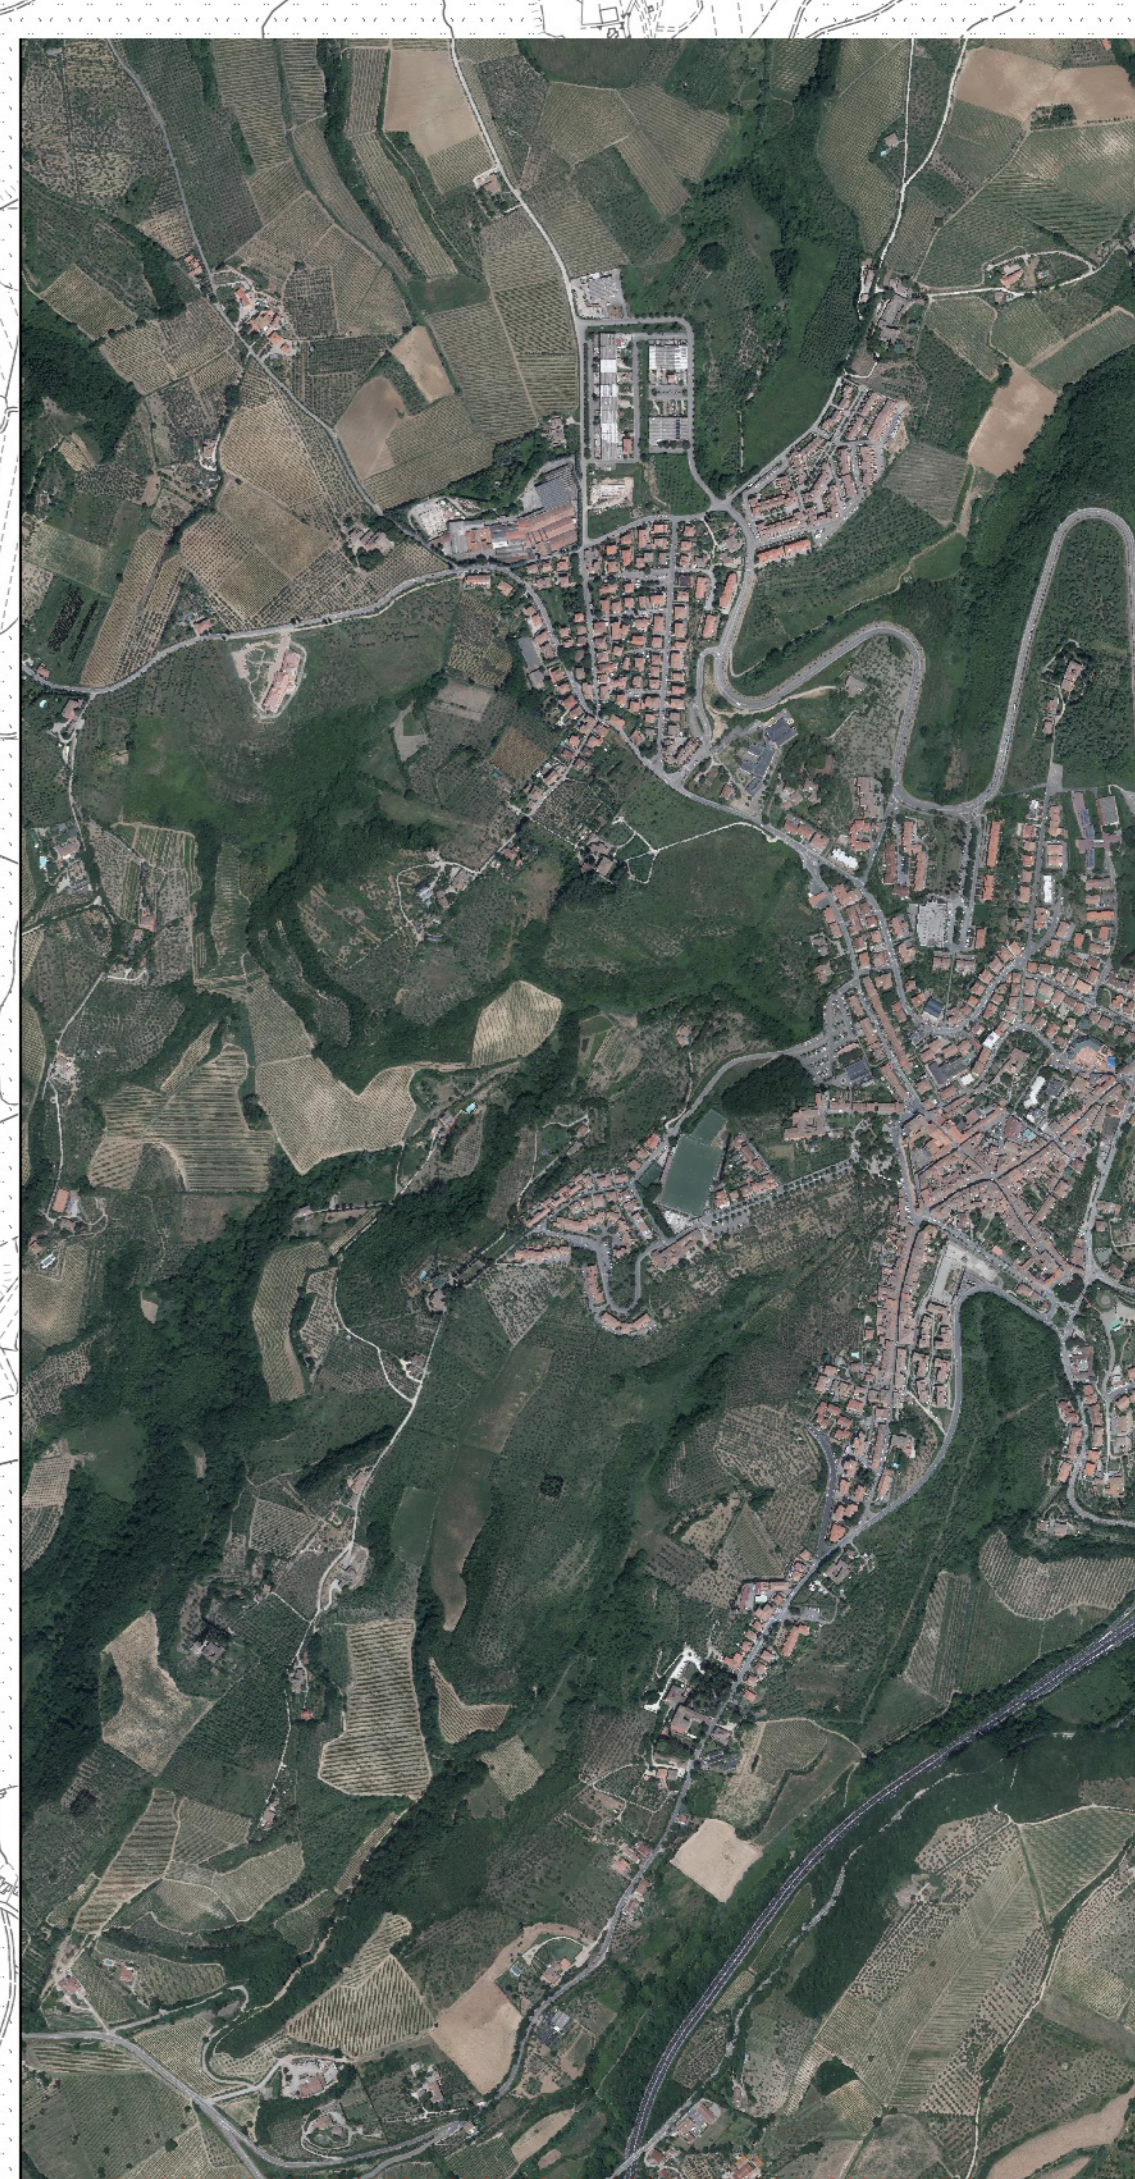

PS 2018
Piano Operativo
 Legge regionale 49/2014 e s.m.l.

COMUNE DI SAN CASCIANO VAL DI PESA

PROGETTO
 Territorio Aperto - Edifici, complessi e aggregati - Parte sud

ELAB. PO
TAV. PO9.2
 scala 1:10.000
 Marzo 2021

Studio: Roberto CASPI
Assessorato all'Urbanistica: Niccolò LACCI

Responsabile del Progetto: Roberto CASPI
Aut. Sanità: ANCI SAN CASCIANO VAL DI PESA
Comune della Committenza: Comune di San Casciano Val di Pesa

Ufficio Urbanistica: ANCI San Casciano Val di Pesa
Aut. Sanità: ANCI SAN CASCIANO VAL DI PESA
Aut. Comunità Pecore: ANCI SAN CASCIANO VAL DI PESA

Progetto ed. ed. e Direzione: JURE Engineering
Progetto ed. ed. e Direzione: ANCI SAN CASCIANO VAL DI PESA
Aut. Urbanistica: ANCI SAN CASCIANO VAL DI PESA