



**PO - VAR 2023**

**COMUNE DI SAN CASCIANO VAL DI PESA**

Piano Operativo - Variante 2023  
Legge Regionale 65/2014 e smi

**Cartografia prescrittiva**

**Estratti Tavole PO09.1 e PO09.3.1**

**Stato vigente e Stato variato**

ELAB ESTRATTO VARIANTE PO

Aprile 2023

**Sindaco** Roberto CIAPPI

**Assessore all'Urbanistica** Niccolò LANDI

**Responsabile del Procedimento** Arch. Barbara RONCHI

**Garante della Comunicazione** Dott.ssa Claudia BRUSCHETTINI

**Gruppo di lavoro**

Arch. Luigi ULIVIERI

Arch. Silvana DELLA NEBBIA

Dott.ssa Ilaria MORELLI

Avv. Giovanni CALUGI


Avv. Luca GIRALDI

## **PO – ELABORATI CARTOGRAFIA PRESCRITTIVA**

ESTRATTI STATO VIGENTE E STATO DI VARIANTE:

- Tavola PO09.1 Territorio Aperto – Parte sud
- Tavola PO09.3.1 Territorio Aperto. Aree soggette a disciplina diversa da quella agricola. Aree di trasformazione

TAVOLA PO09.1 Territorio Aperto - Parte sud - estratto

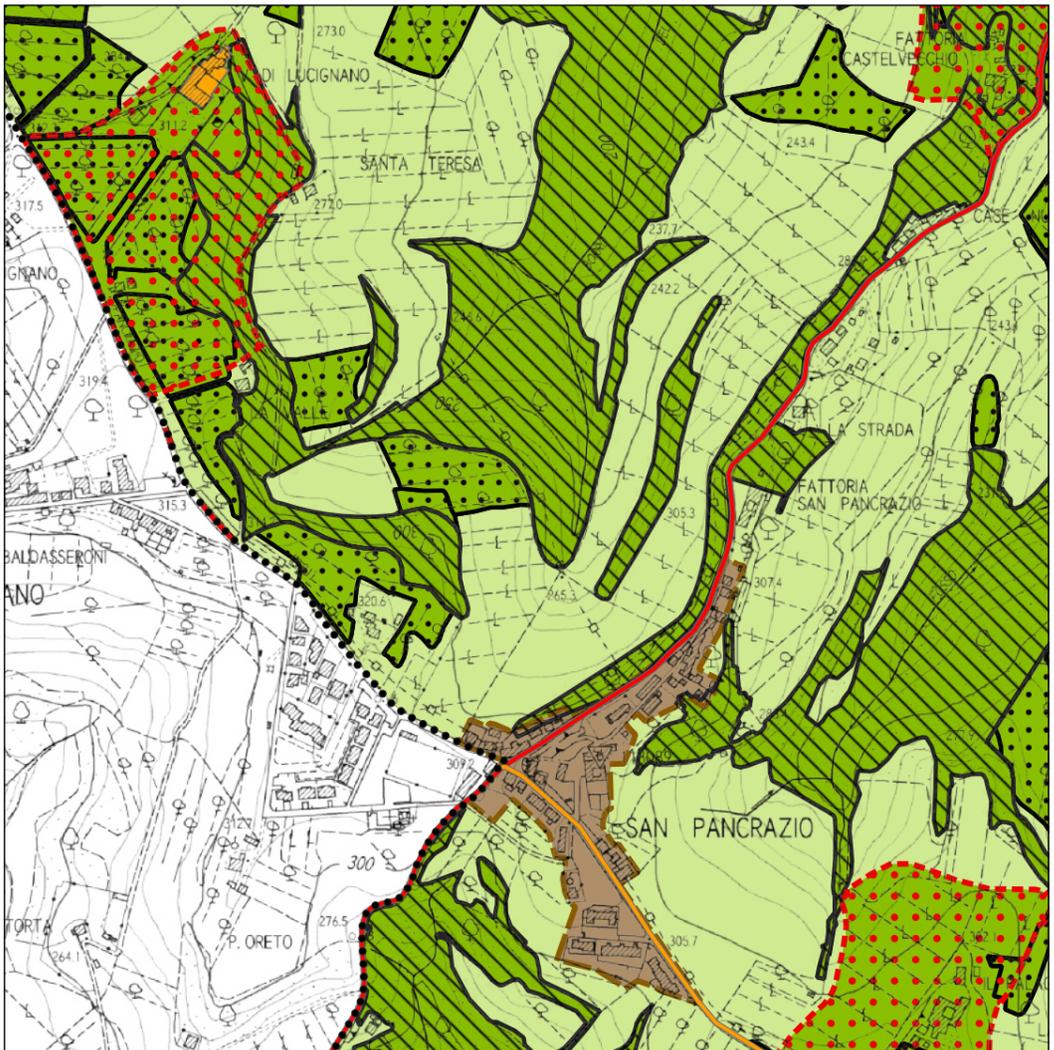


Scala 1:10.000

Legenda - estratto

- Limiti Amministrativi
- VIABILITA'**
- Comunale
- Provinciale
- TERRITORIO URBANIZZATO**
- Territorio Urbanizzato
- TERRITORIO APERTO**
- Aree di trasformazione e completamento nel Territorio Aperto  
Aree esistenti soggette a disciplina diversa da quella agricola  
Tavola PO\_PO\_09\_03\_01
- E1 Ambiti ove prevalgono i valori paesaggistici ambientali art.110 NTA
- Aree boscate (art.142 c.1, lett.g, Codice) Dati PIT/PPR2018
- PTCP art.12 Aree di protezione paesistica e/o storico ambientale
- Aree agricole produttive a oliveto e vigneto di specifico valore paesaggistico
- E2 Ambiti ove prevale l'utilizzo agricolo consolidato, connotato specificatamente o meno da valore paesaggistico art.111 NTA

TAVOLA PO09.3.1 Territorio Aperto. Aree soggette a disciplina diversa da quella agricola. Aree di Trasformazione - estratto

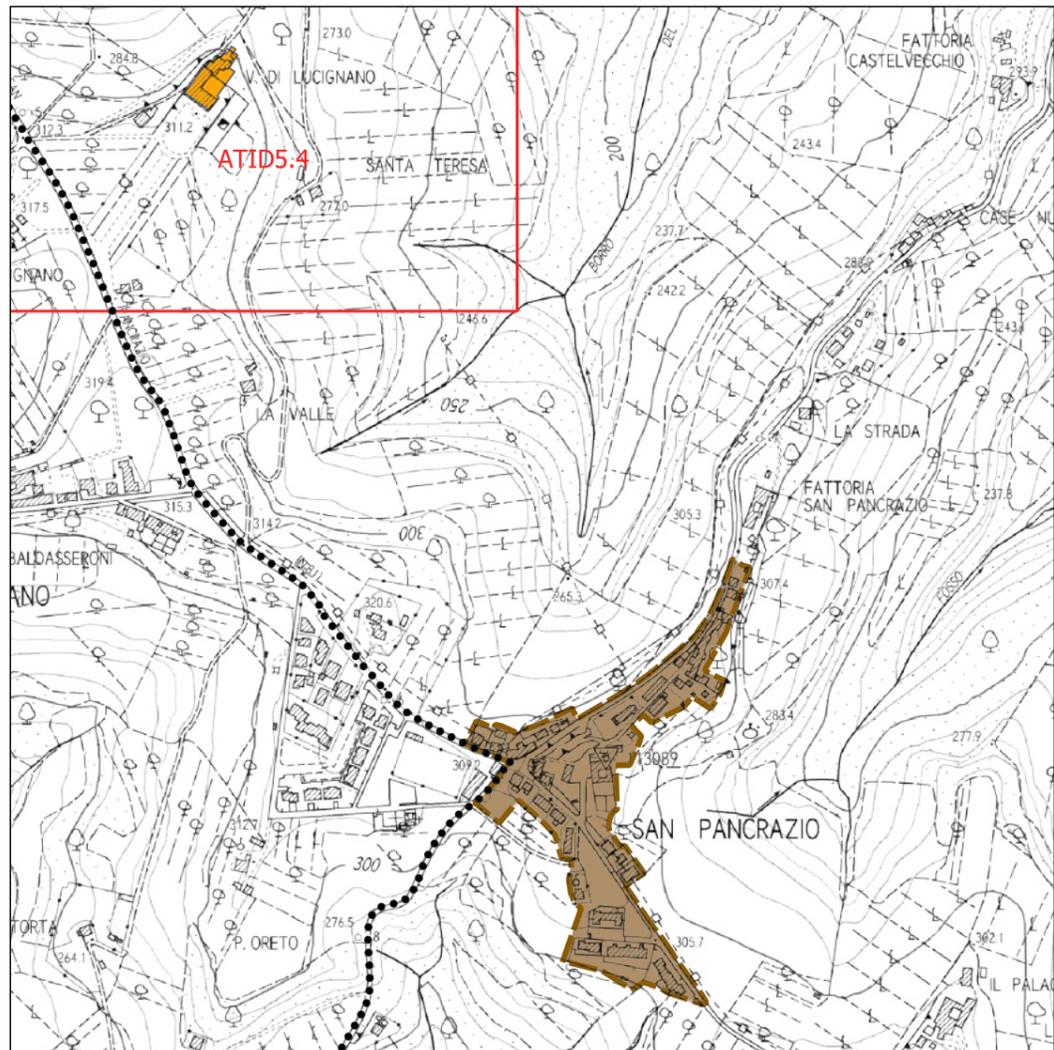

Scala 1:10.000

Legenda

- Limite amministrativo comunale
- Aree di Trasformazione in territorio aperto di cui ALL.1 NTA Progetti norma
- Cornici di approfondimento
- Aree pianificate con destinazione differente da quella agricola (All. n.1 alle NTA)
- Territorio Urbanizzato



**COMUNE DI SAN CASCIANO VAL DI PESA**

Sindaco  
Roberto CIAPPI

Assessore all'Urbanistica  
Niccolò LANDI

Responsabile del Procedimento  
Arch. Barbara RONCHI

Garante della Comunicazione  
Dott.ssa Claudia BRUSCHETTINI


PIANO OPERATIVO - estratti  
Tavola PO09.1 Territorio Aperto -  
Parte sud  
Tavola PO09.3.1 Territorio Aperto  
Aree soggette a disciplina diversa  
da quella agricola  
Aree di Trasformazione

Elab. **PO**  
**STATO VIGENTE**

Tav. **ESTRATTI TAVOLE**  
**PO09.1 E PO09.3.1**

Aprile 2023

TAVOLA PO09.1 Territorio Aperto - Parte sud - estratto

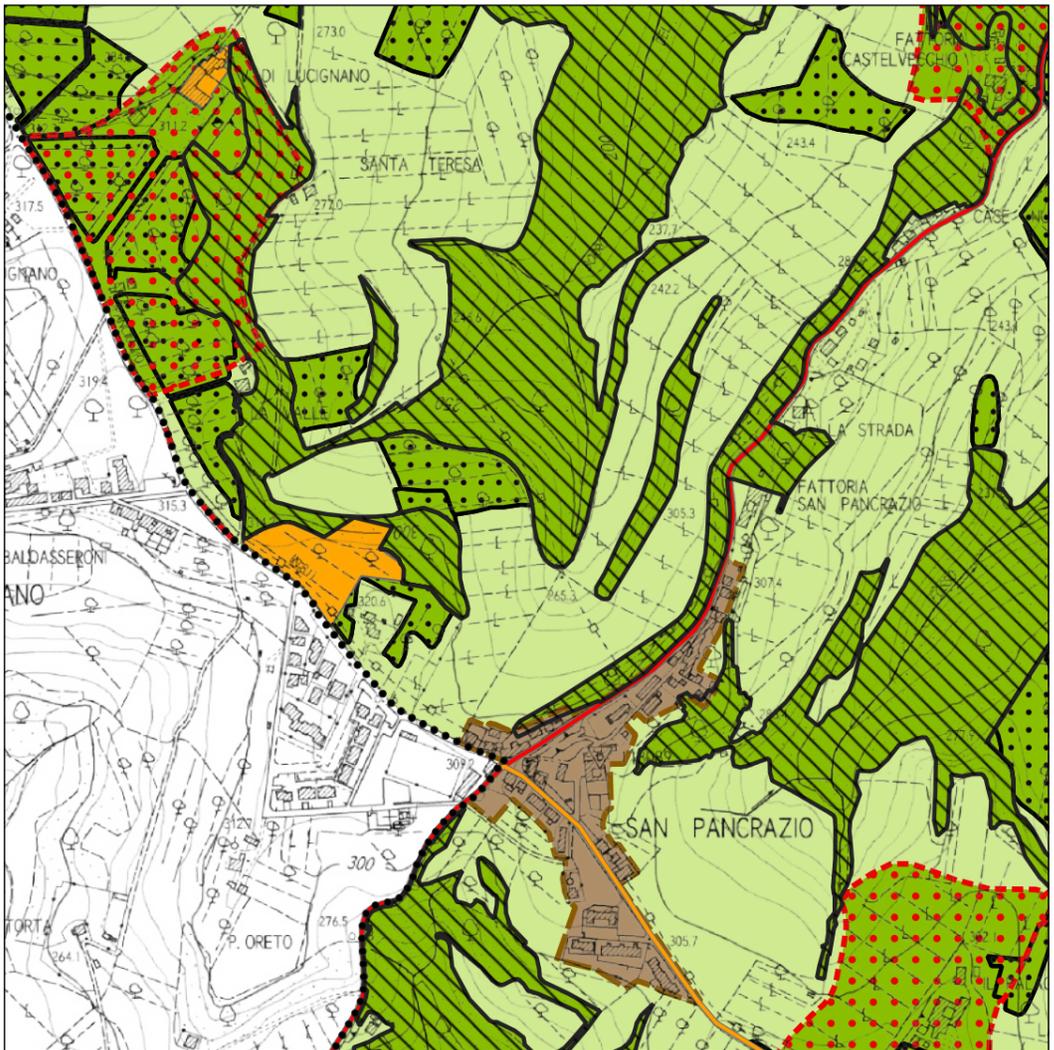


Scala 1:10.000


Legenda - estratto

- Limiti Amministrativi
- VIABILITA'**
- Comunale
- Provinciale
- TERRITORIO URBANIZZATO**
- 
- TERRITORIO APERTO**
- Aree di trasformazione e completamento nel Territorio Aperto  
Aree esistenti soggette a disciplina diversa da quella agricola  
Tavola PO\_PO\_09\_03\_01
- E1 Ambiti ove prevalgono i valori paesaggistici ambientali art.110 NTA
- Aree boscate (art.142 c.1, lett.g, Codice) Dati PIT/PPR2018
- PTCP art.12 Aree di protezione paesistica e/o storico ambientale
- Aree agricole produttive a oliveto e vigneto di specifico valore paesaggistico
- E2 Ambiti ove prevale l'utilizzo agricolo consolidato, connotato specificatamente o meno da valore paesaggistico specifico art.111 NTA

TAVOLA PO09.3.1 Territorio Aperto. Aree soggette a disciplina diversa da quella agricola. Aree di Trasformazione - estratto

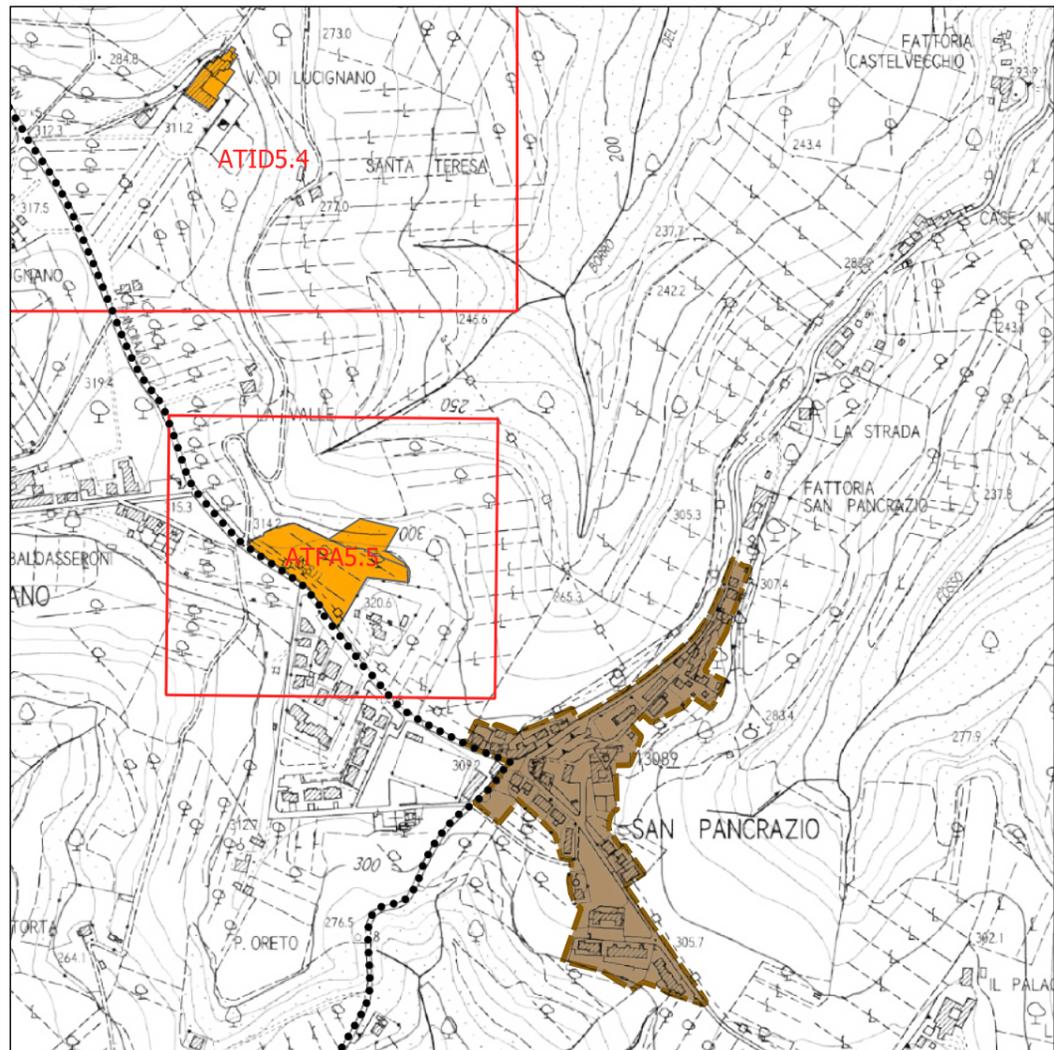

Scala 1:10.000

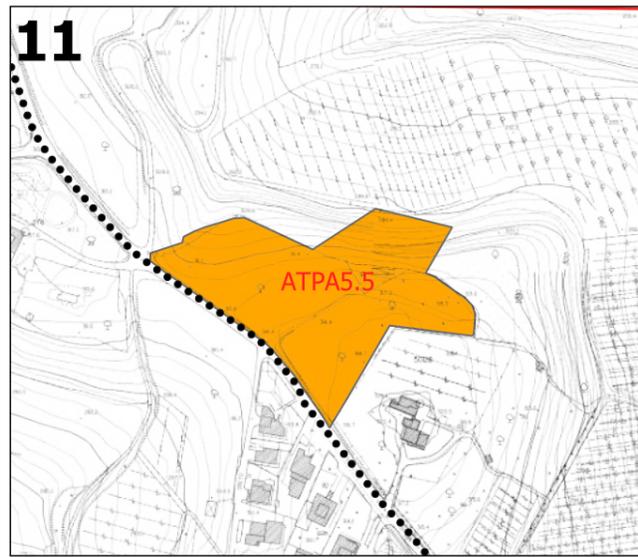

Scala 1:5.000

Legenda

- Limite amministrativo comunale
- Aree di Trasformazione in territorio aperto di cui ALL.1 NTA Progetti norma
- Cornici di approfondimento
- Aree pianificate con destinazione differente da quella agricola  
(All. n.1 alle NTA)
- Territorio Urbanizzato



**COMUNE DI SAN CASCIANO VAL DI PESA**

PIANO OPERATIVO - estratti  
 Tavola PO09.1 Territorio Aperto -  
 Parte sud  
 Tavola PO09.3.1 Territorio Aperto  
 Aree soggette a disciplina diversa  
 da quella agricola  
 Aree di Trasformazione

Sindaco  
 Roberto CIAPPI  
 Assessore all'Urbanistica  
 Niccolò LANDI  
 Responsabile del Procedimento  
 Arch. Barbara RONCHI  
 Garante della Comunicazione  
 Dott.ssa Claudia BRUSCHETTINI

Elab. **PO**  
**STATO VARIATO**  
 Tav. **ESTRATTI TAVOLE**  
**PO09.1 E PO09.3.1**  
 Aprile 2023