






Disciplina dei Centri Storici

Gradi di intervento

- Grado di intervento 1
- Grado di intervento 2
- Grado di intervento 3
- Grado di intervento 4
- Grado di intervento 5
- Grado di intervento 6
- Grado di intervento 7
- Parcheggi Pubblici
- Verde pubblico e sportivo (V1, V2, V3, V5)

Dotazioni urbane

- Dotazioni urbane (SC, CU, CL, IC)

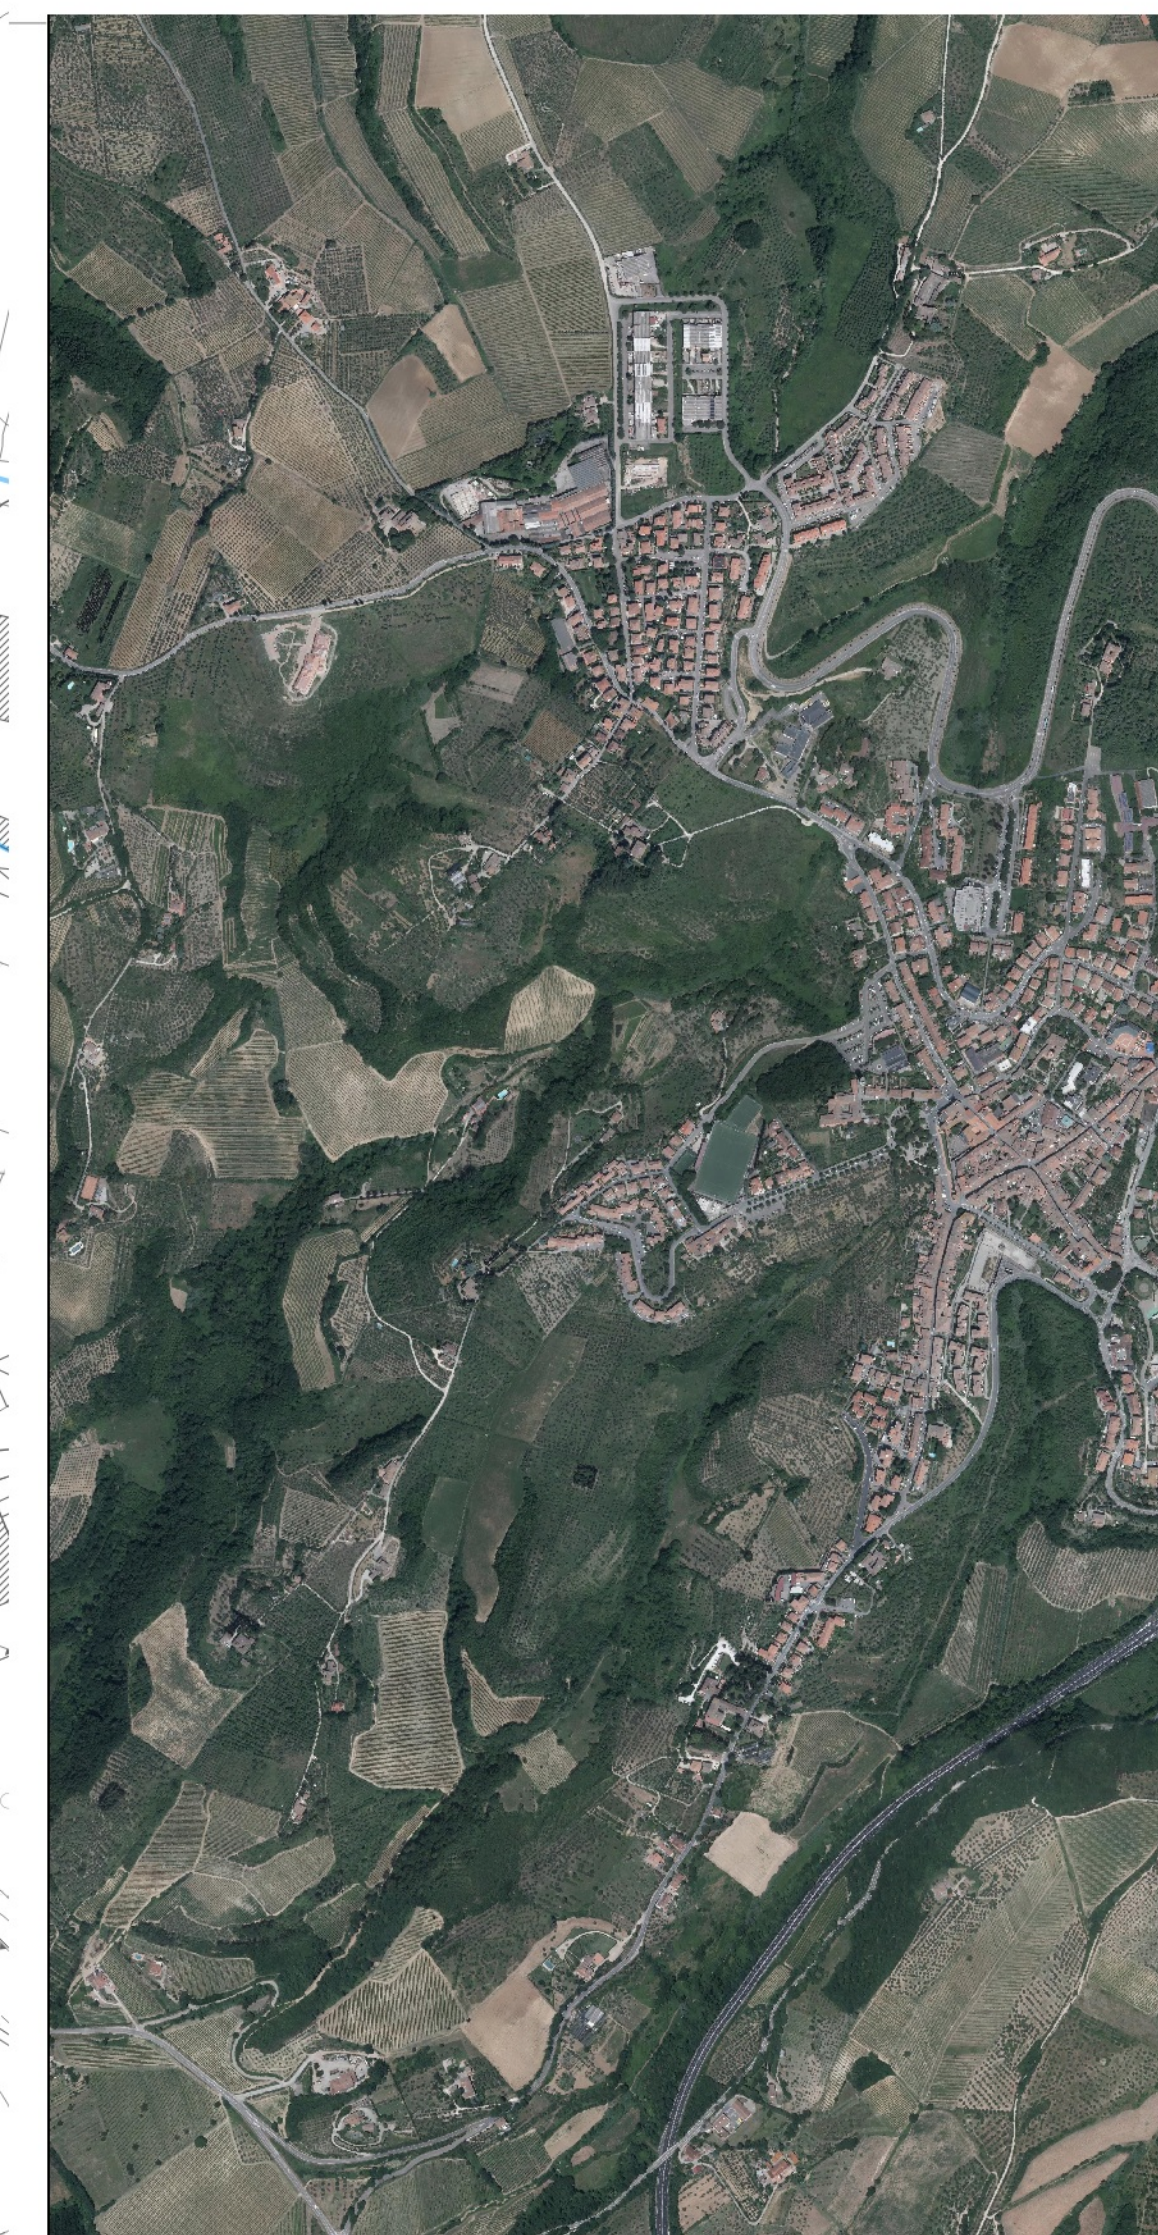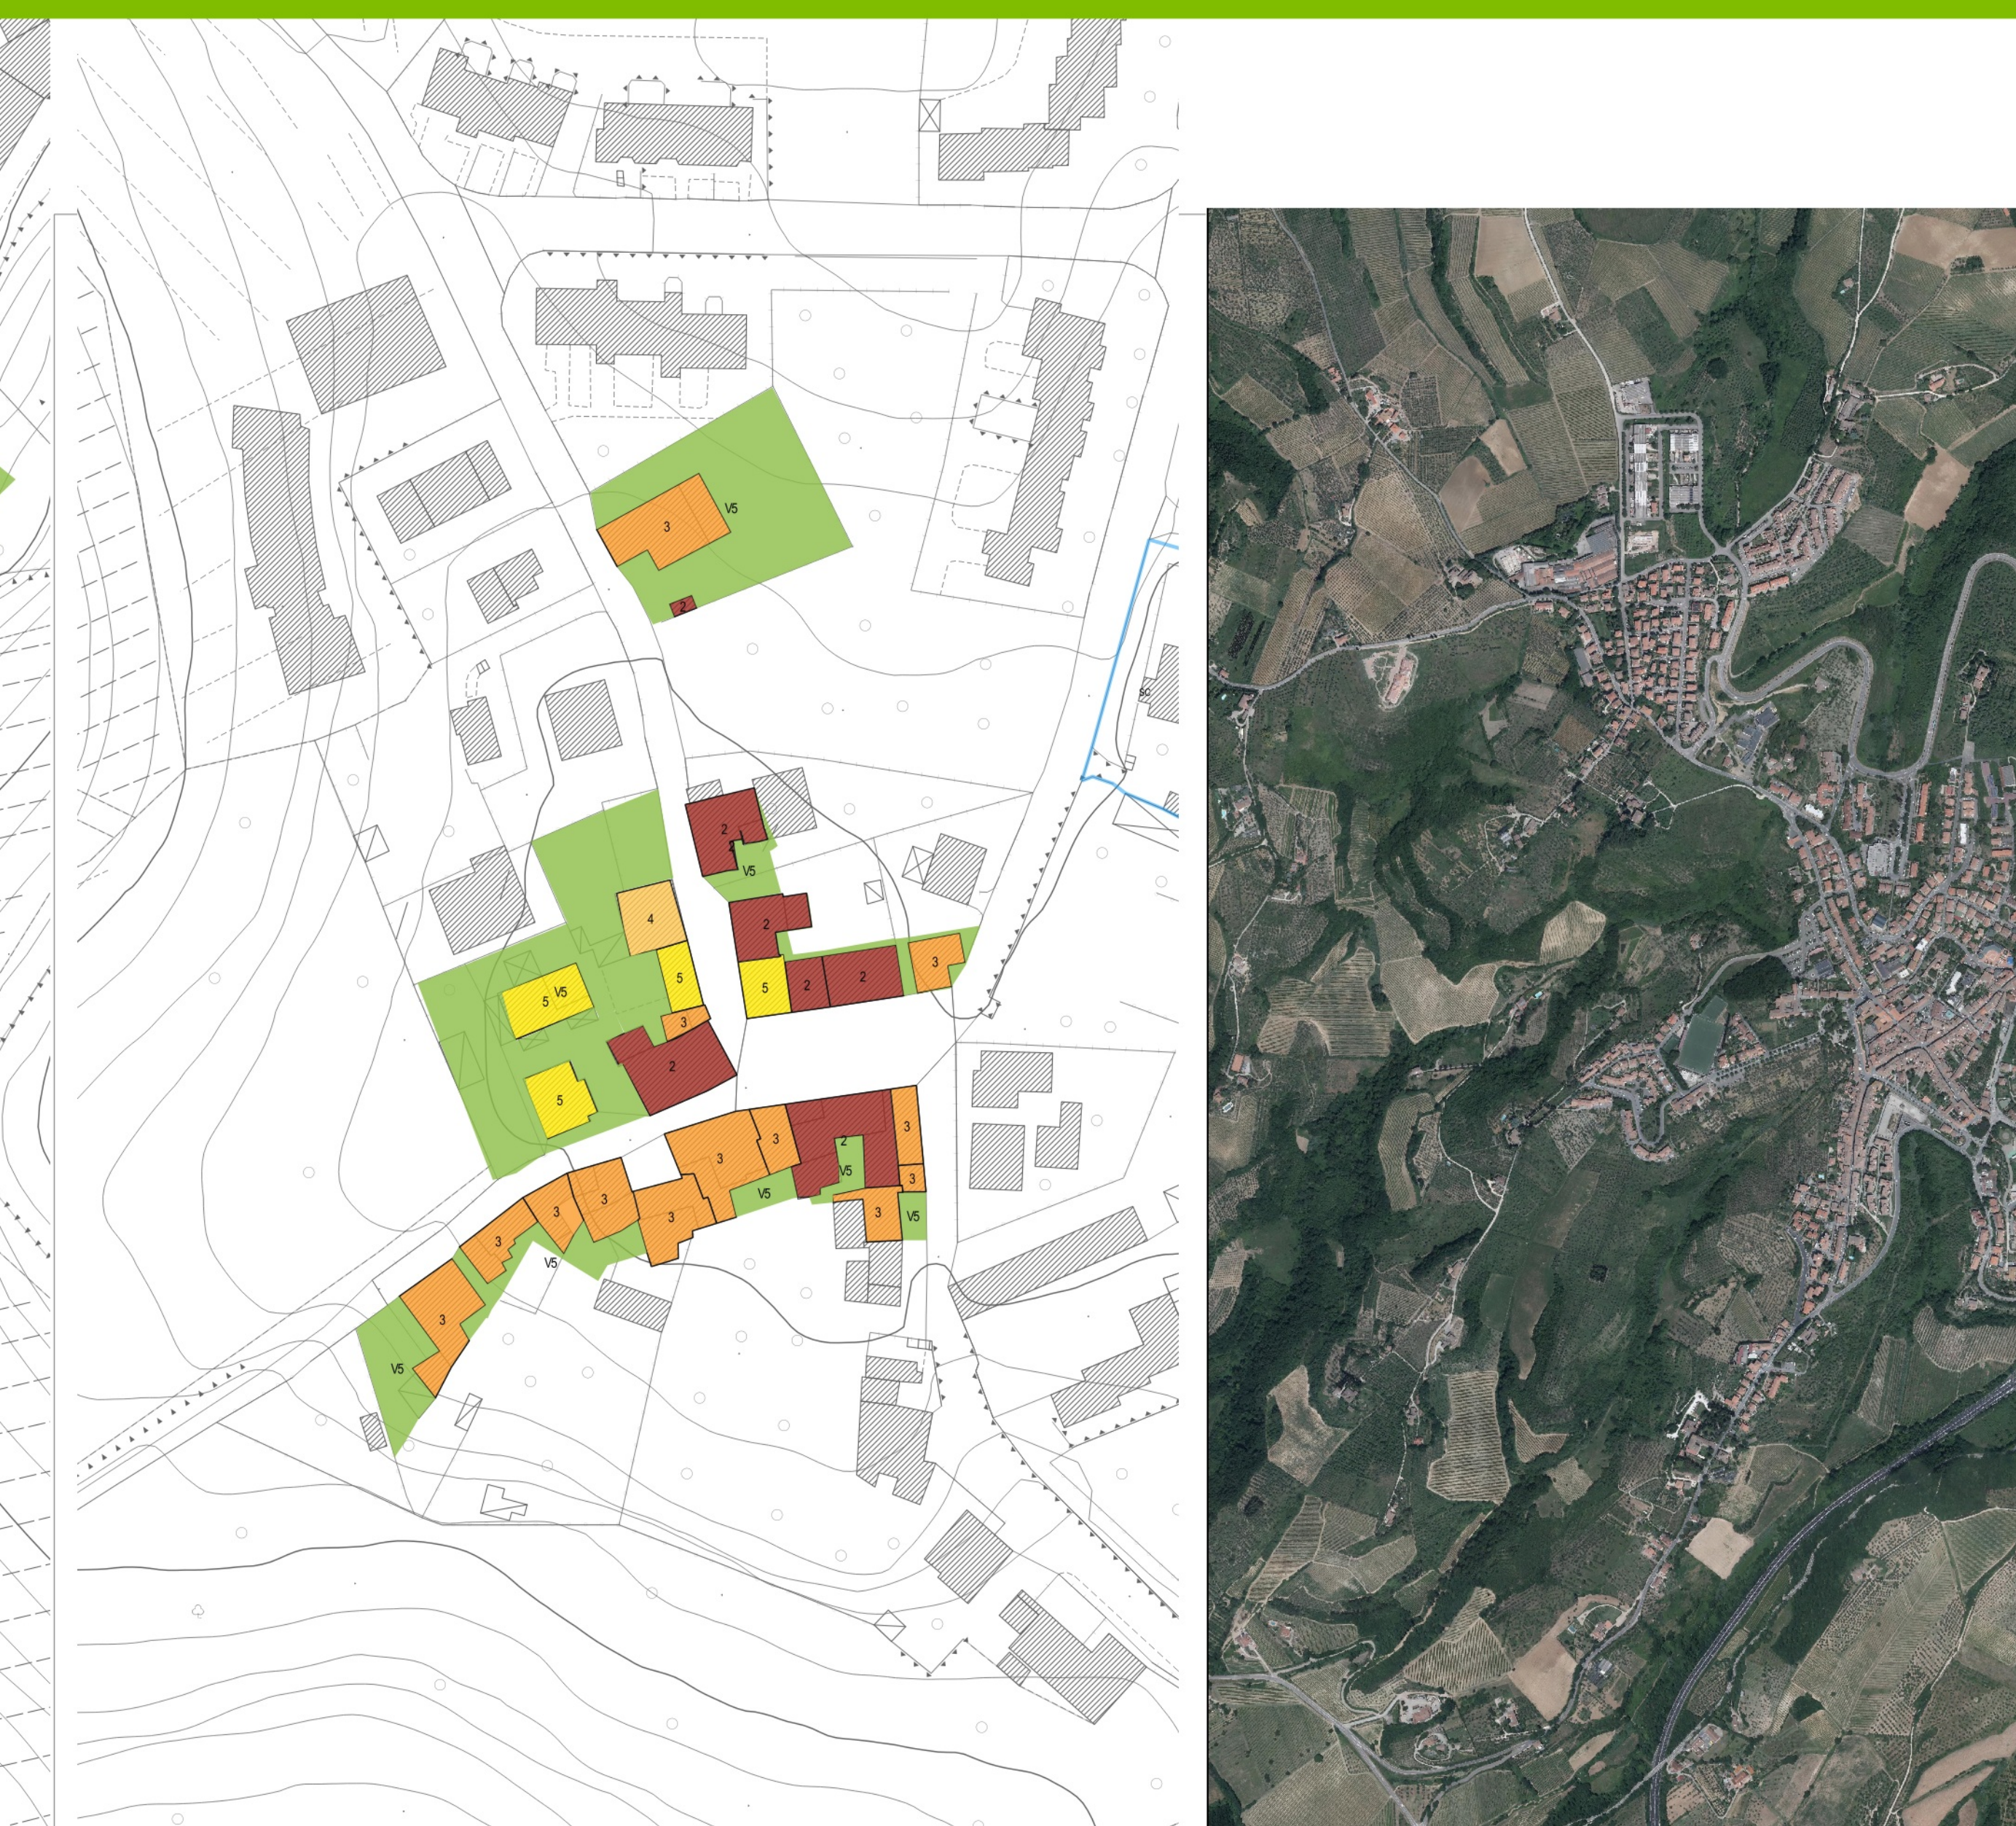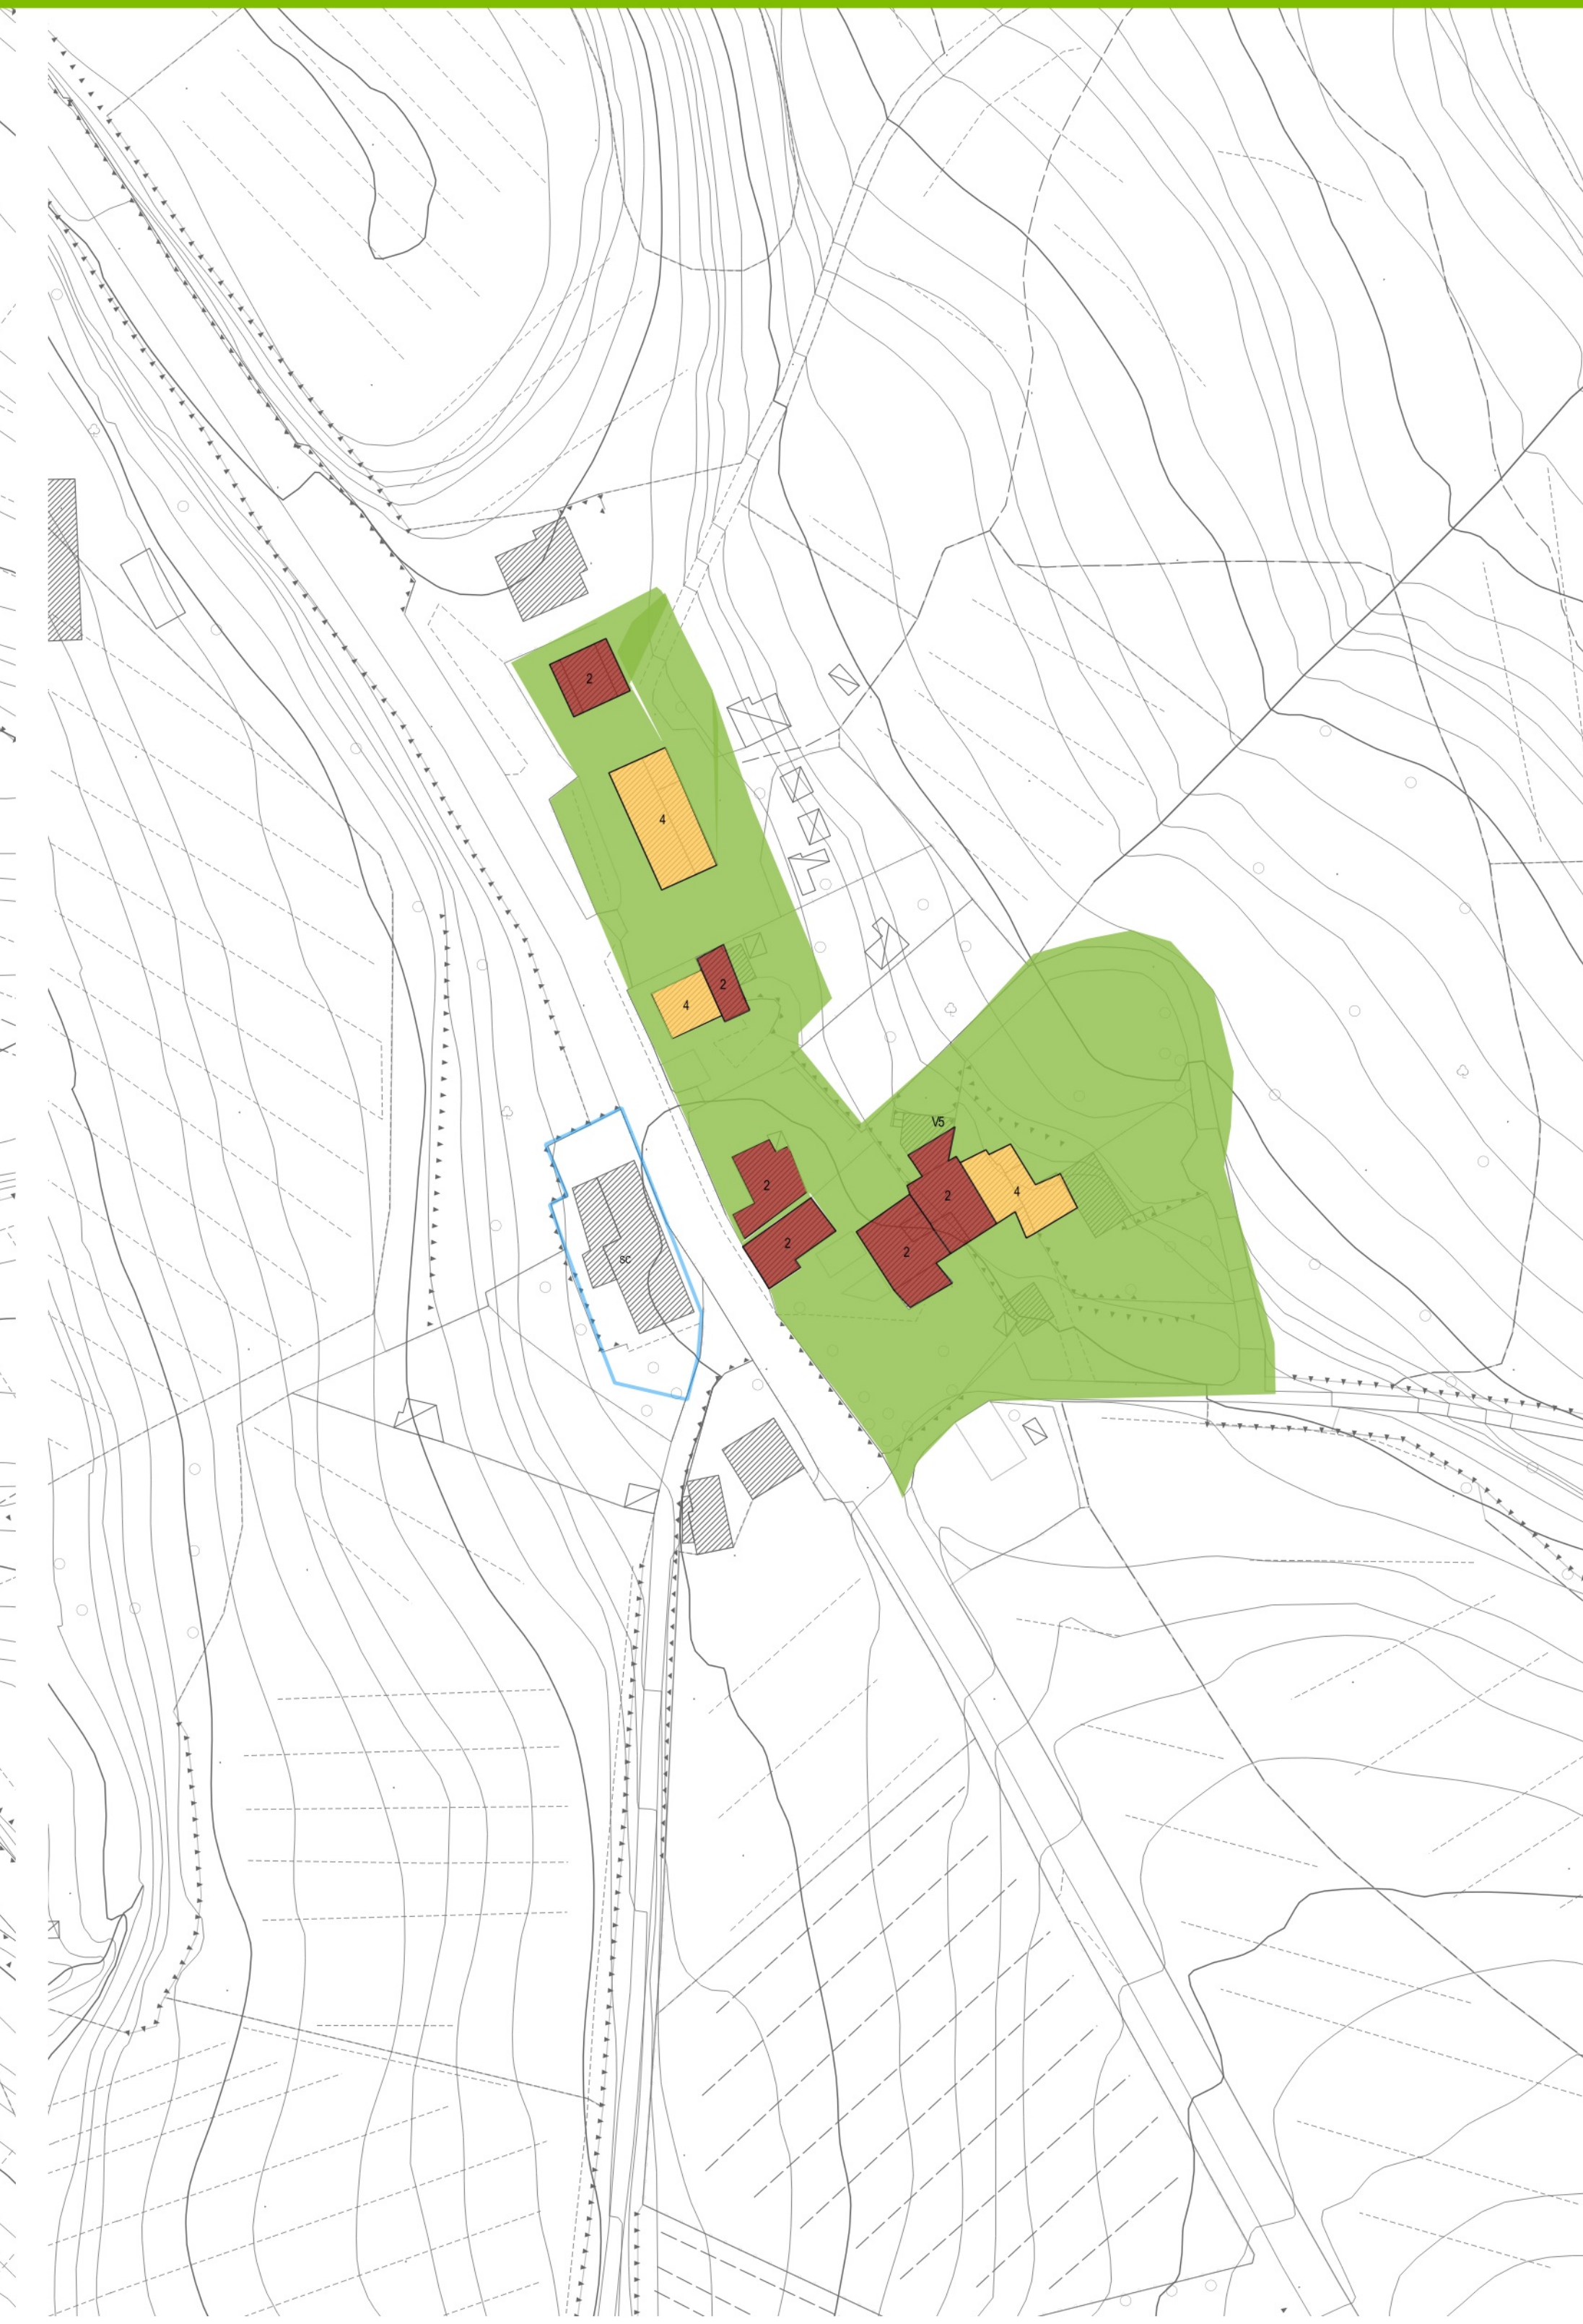

PO 2018
Piano Operativo
 Legge regionale 65/2014 s.m.l.
PIANO OPERATIVO
 Disciplina dei Centri Storici
 La Romola, Spedalieto, Bargino, S. Andrea in Sp., Montefiridolfi, Talente, Croce di Via

COMUNE DI SAN CASCIANO VAL DI PESA
 Sindaco: Massimo Piccini
 Assessore all'Urbanistica: Daniela Vanni
 Segretario Comunale:

Responsabile del Procedimento: Arch. Barbara Ronchi
 Direttore della Comunicazione: Daniela Chianelli
 Ufficio Urbanistica: Arch. Silvia Caporali

Adattata con:

Approvato con:

Responsabile Coordinamento Locale: Arch. Antonio Mugnai
 Responsabile Coordinamento Generale: Urbanista Daniela Falò
 Urbanista Daniela Falò
 Urbanista Falò Roman
 Urbanista Daniela Falò
 Urbanista Lisa De Gagger

Urbanistica: Urbanista Daniela Falò
 Urbanista Falò Roman
 Urbanista Daniela Falò
 Urbanista Lisa De Gagger

IMS: Ingegneri Elena Lorenzini, Ingegneri Chiara Lorenzini, Coordinatore specializzato: Dott. For. Gabriele Tomassini