

Sindaco
Massimiliano Pescini
Assessore Urbanistica ed Edilizia
Donatella Viviani

Responsabile del procedimento
Arch. Barbara Ronchi

GRUPPO DI LAVORO

Progettisti:
Urbanista - Raffaella Cerometta
Urbanista - Daniele Rallo
Arch. Antonio Mugnai

SIT e Cartografia
Urbanista - Lisa de Gasper

Urbanista
Urbanista - Fabio Roman

VAS
Ing. Elettra Lowenthal
Ing. Chiara Luciani

Contributi specialistici
Ecologia e Vegetazione
Dott. Fco. Giovanni Trentanovi
Aspetti agrari
Avv. Leonardo Pochi
Aspetti archeologici
Dott. Archeologo Demin Murgia
Aspetti idraulici
Ing. Giacomo Gazzani
Ing. Tiziano Stalano
Aspetti geologici e sismici
Dott. Geol. Alessandro Murrattu
Dott. Geol. Alessio Calvetti
Partecipazione
Dott.ssa Chiara Pignaris

Fase adozione - PO


Scala 1:2.000

Marzo 2019

Carta della Fattibilità (Tav. G.4N)

Comune di San Casciano in Val di Pesa

QUADRO D'UNIONE

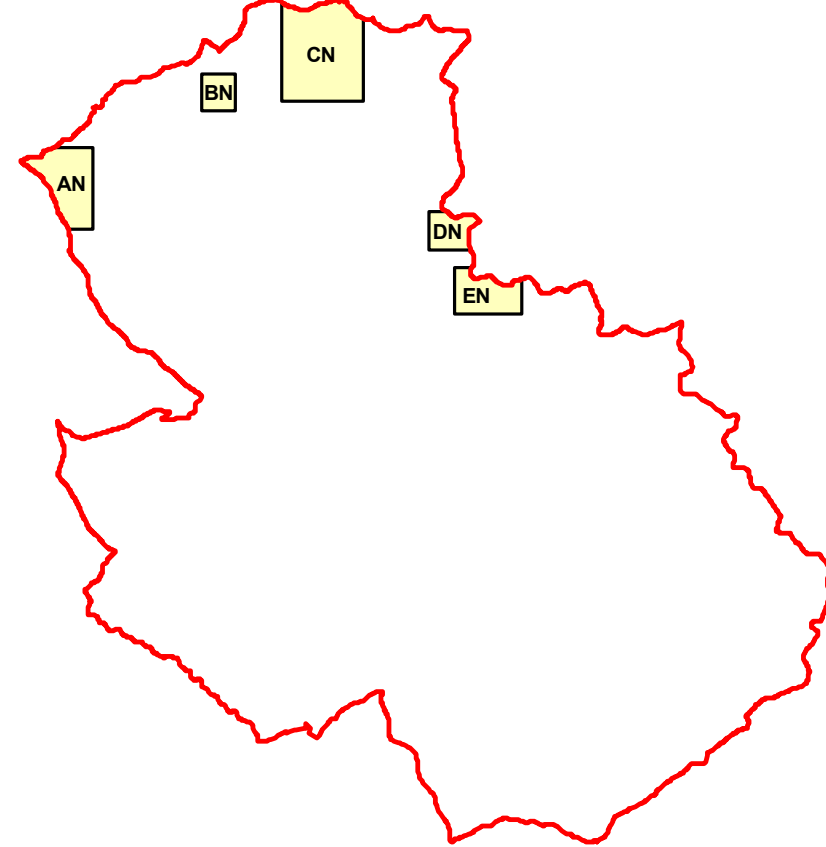


LEGENDA

Classi di fattibilità

- 1 - Fattibilità senza particolari limitazioni
- 2 - Fattibilità con normali vincoli
- 3 - Fattibilità condizionata
- 4 - Fattibilità limitata

Legenda della fattibilità

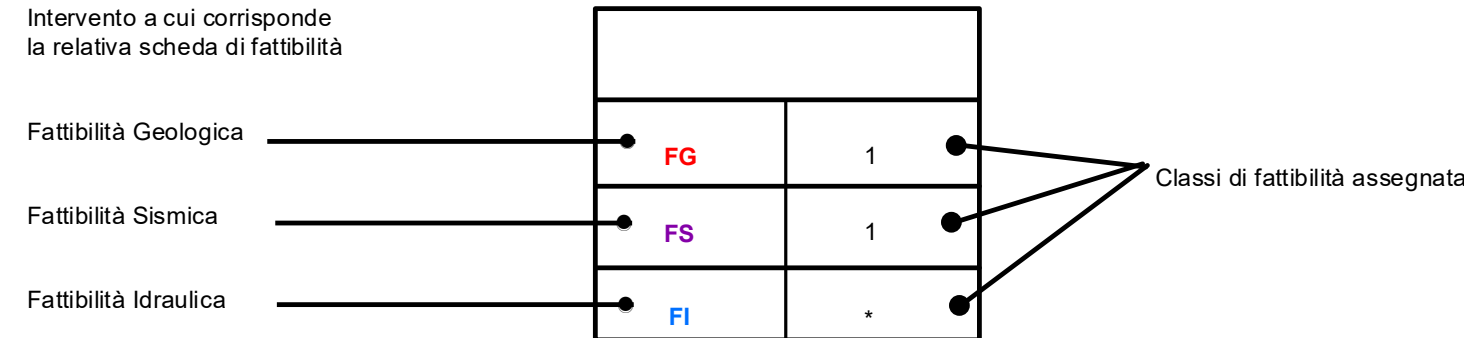

* per la fattibilità idraulica consultare la documentazione a supporto dello studio idrologico idraulico a cura dei Dott. Ing. Giacomo Gazzani e del Dott. Ing. Tiziano Stalano

- Area edificabile
- Parcheggio pubblico
- Piazza
- Edificio oggetto di restauro
- Area tende (camping)
- Verde pubblico
- Edificio esistente
- bike park
- Area tende (camping)
- Ubicazione dell'edificio nelle Opere Pubbliche

