

Studio:  
Massimiliano Peschi  
Architetto Urbanista ed Edilizia  
Dionisio Viviani

Responsabile del procedimento:  
Arch. Barbara Ronchi

Comitato della Comunicazione:  
Dott.ssa Claudia Brocchetti

Ufficio Urbanistico:  
Arch. Sonia Casper

GRUPPO DI LAVORO

Progettisti:  
Urbanista: Raffaele Cerametta  
Urbanista: Daniele Rullo  
Arch. Antonio Magari


















ST e Cartografia:  
Urbanista: Lisa de Gasper

Urbanista:  
Urbanista: Fabio Roman

VAS:  
Ing. Ennio Loventini  
Ing. Chiara Lucini

Contributi specialistici:  
Ecologia e Vegetazione:  
Dott. Pier Giovanni Tremarini  
Agenti legali:  
Avv. Leonardo Pochi  
Agenti archeologici:  
Dott. Archangelo Demin Margia  
Agenti idraulici:  
Ing. Giacomo Gazzi  
Agenti geologici e sismici:  
Dott. Cor. Alessandro Murru  
Dott. Cor. Alessio Calvetti  
Partecipazione:  
Dott.ssa Chiara Pignaris

Scala: 1:2.000

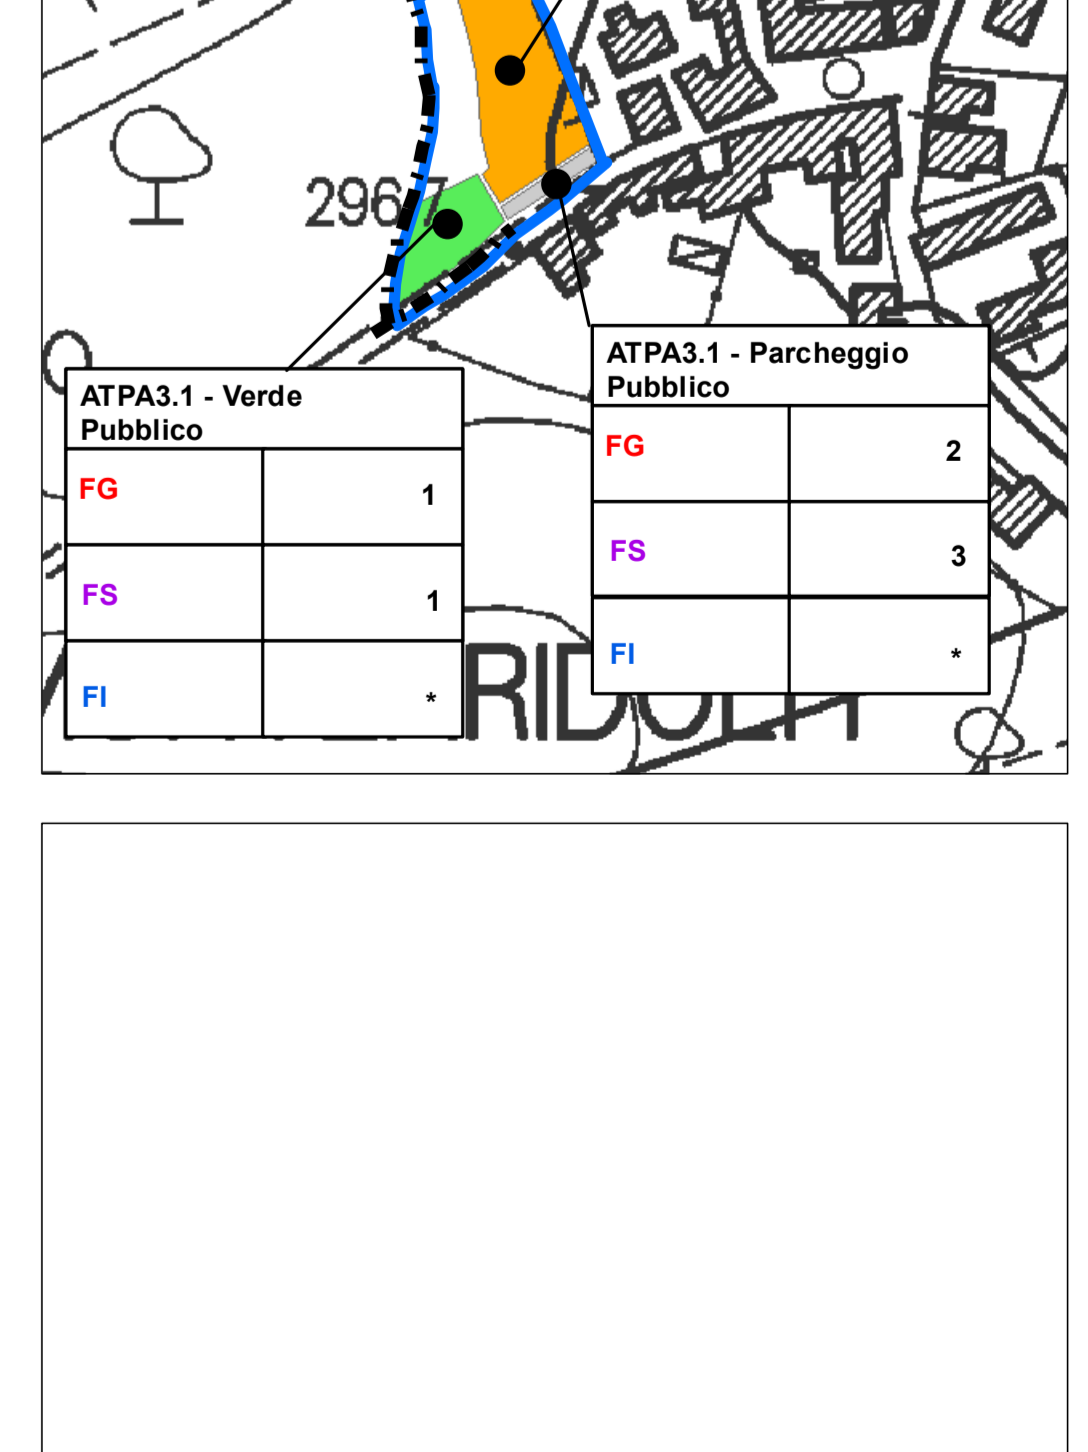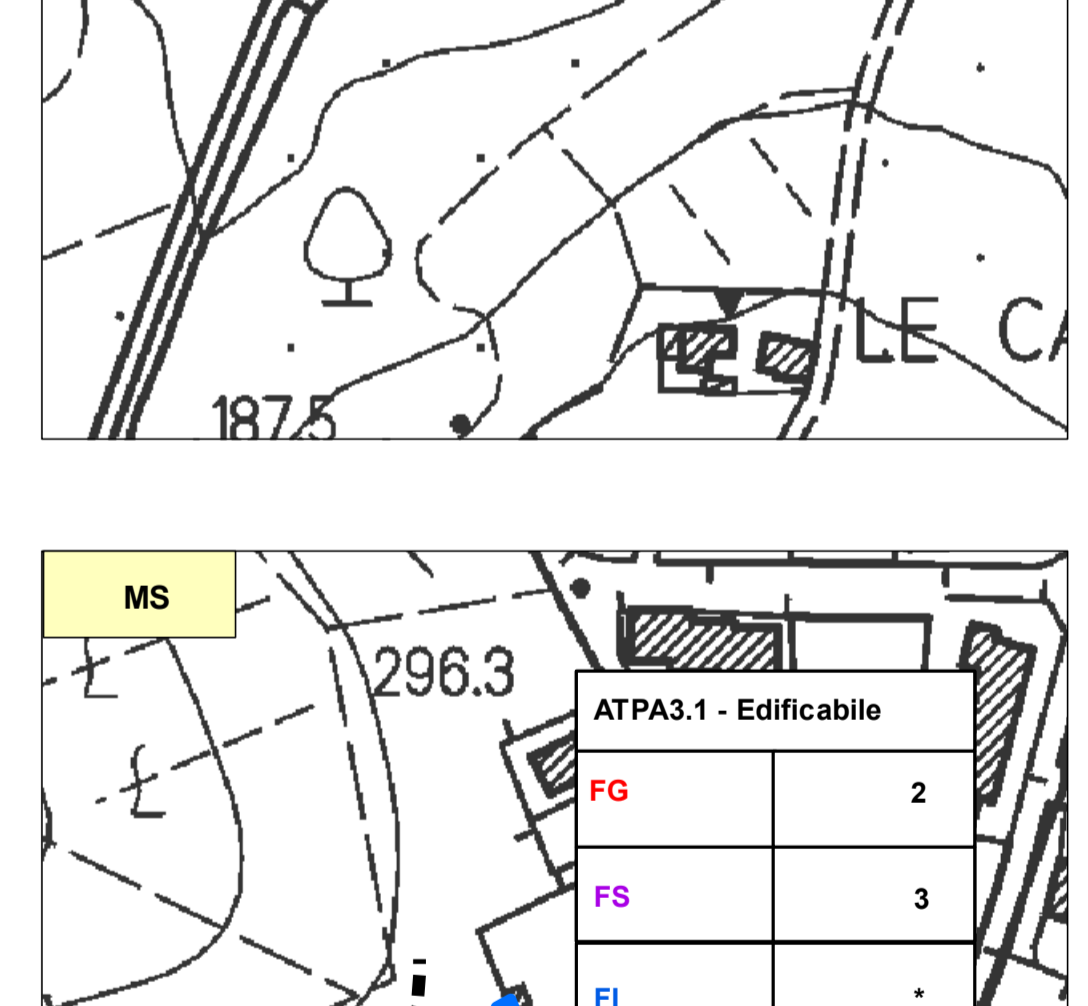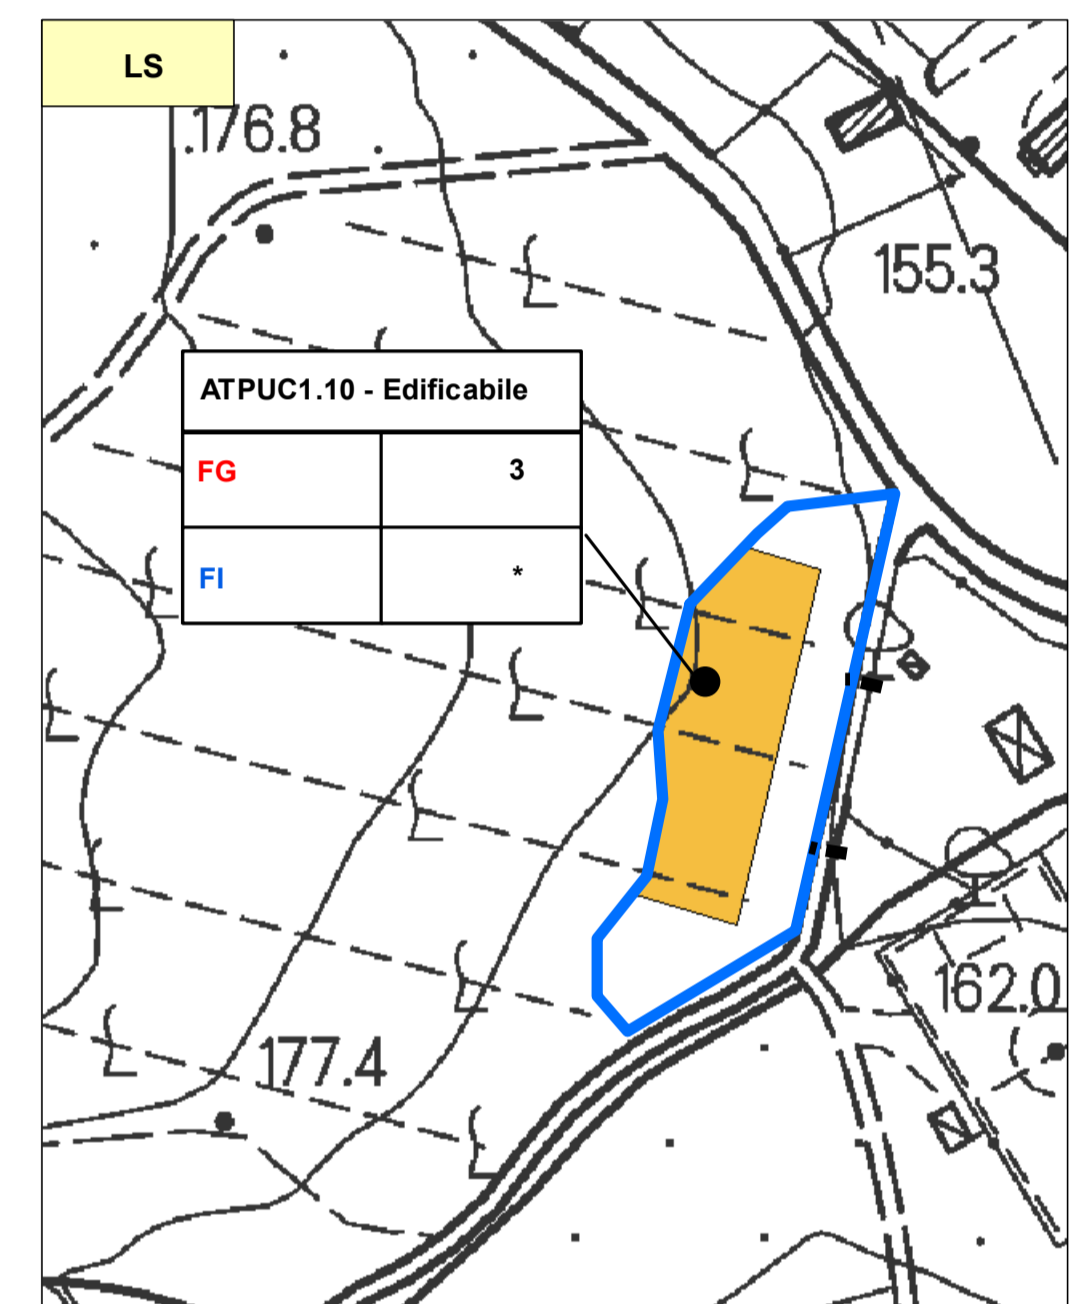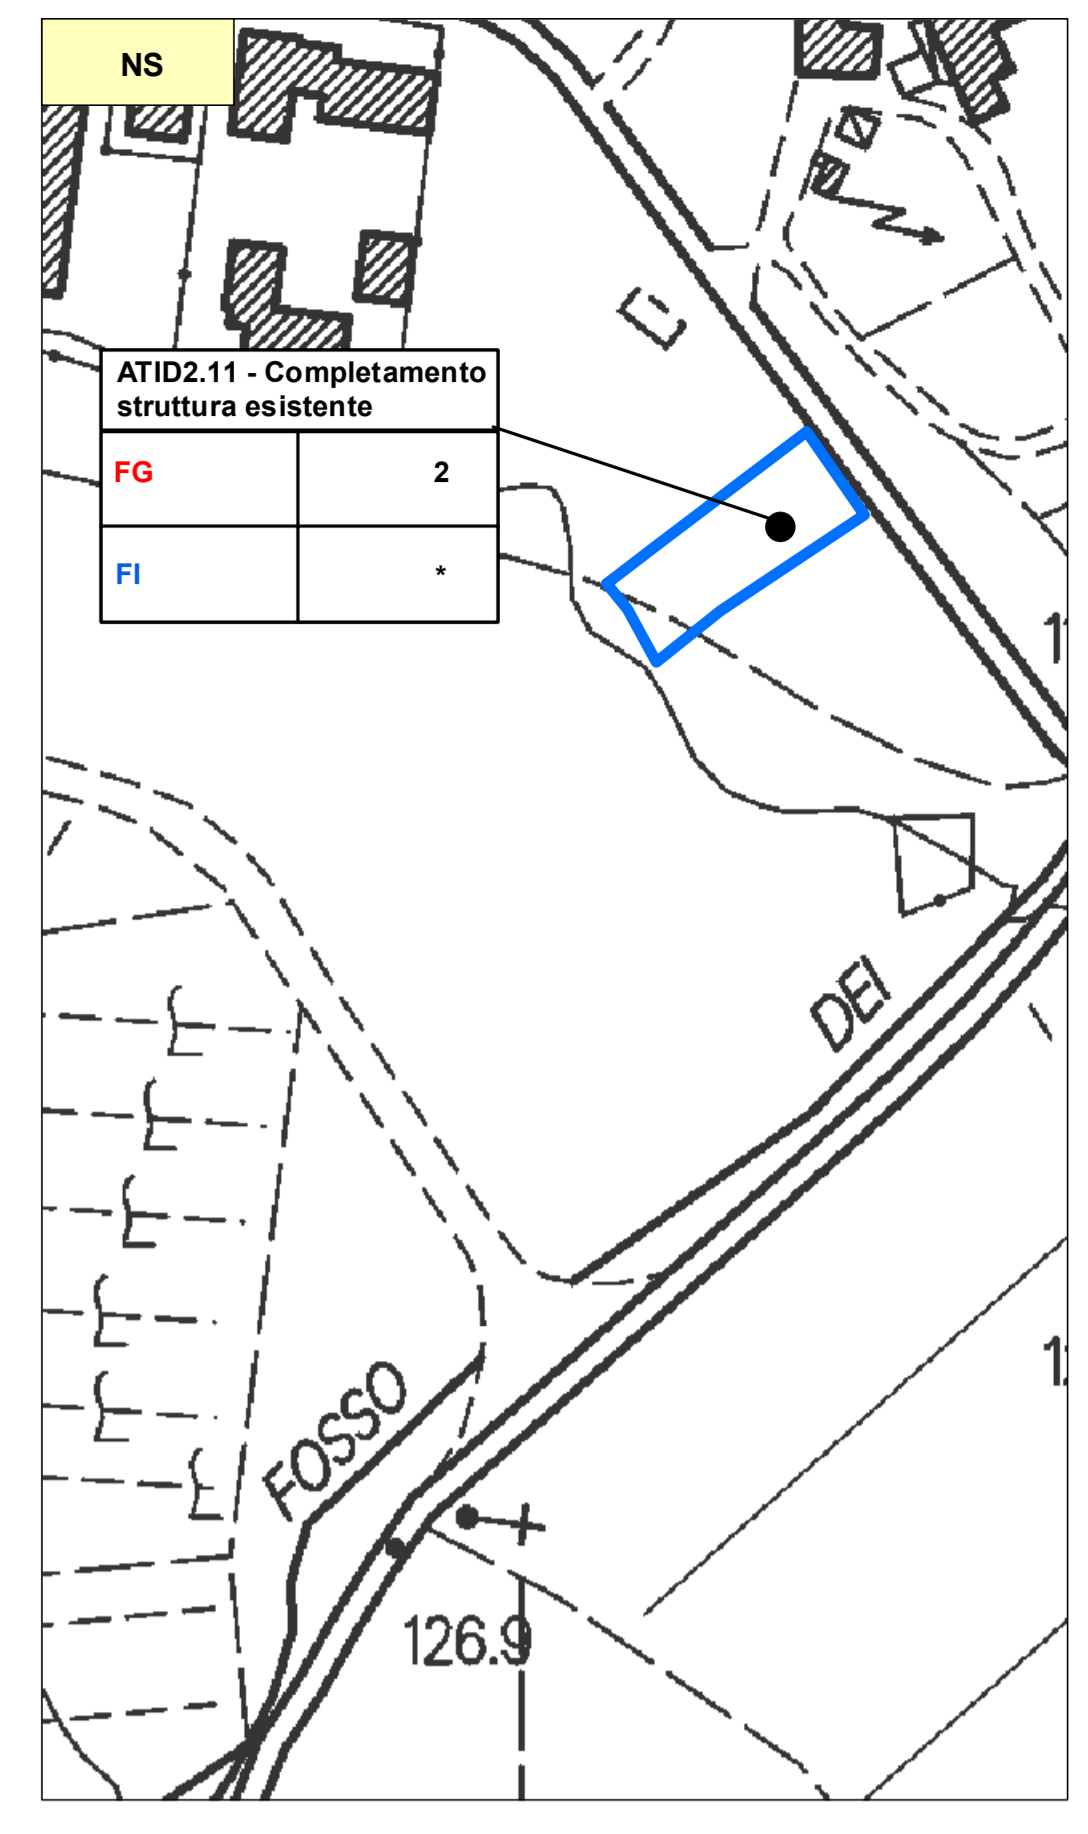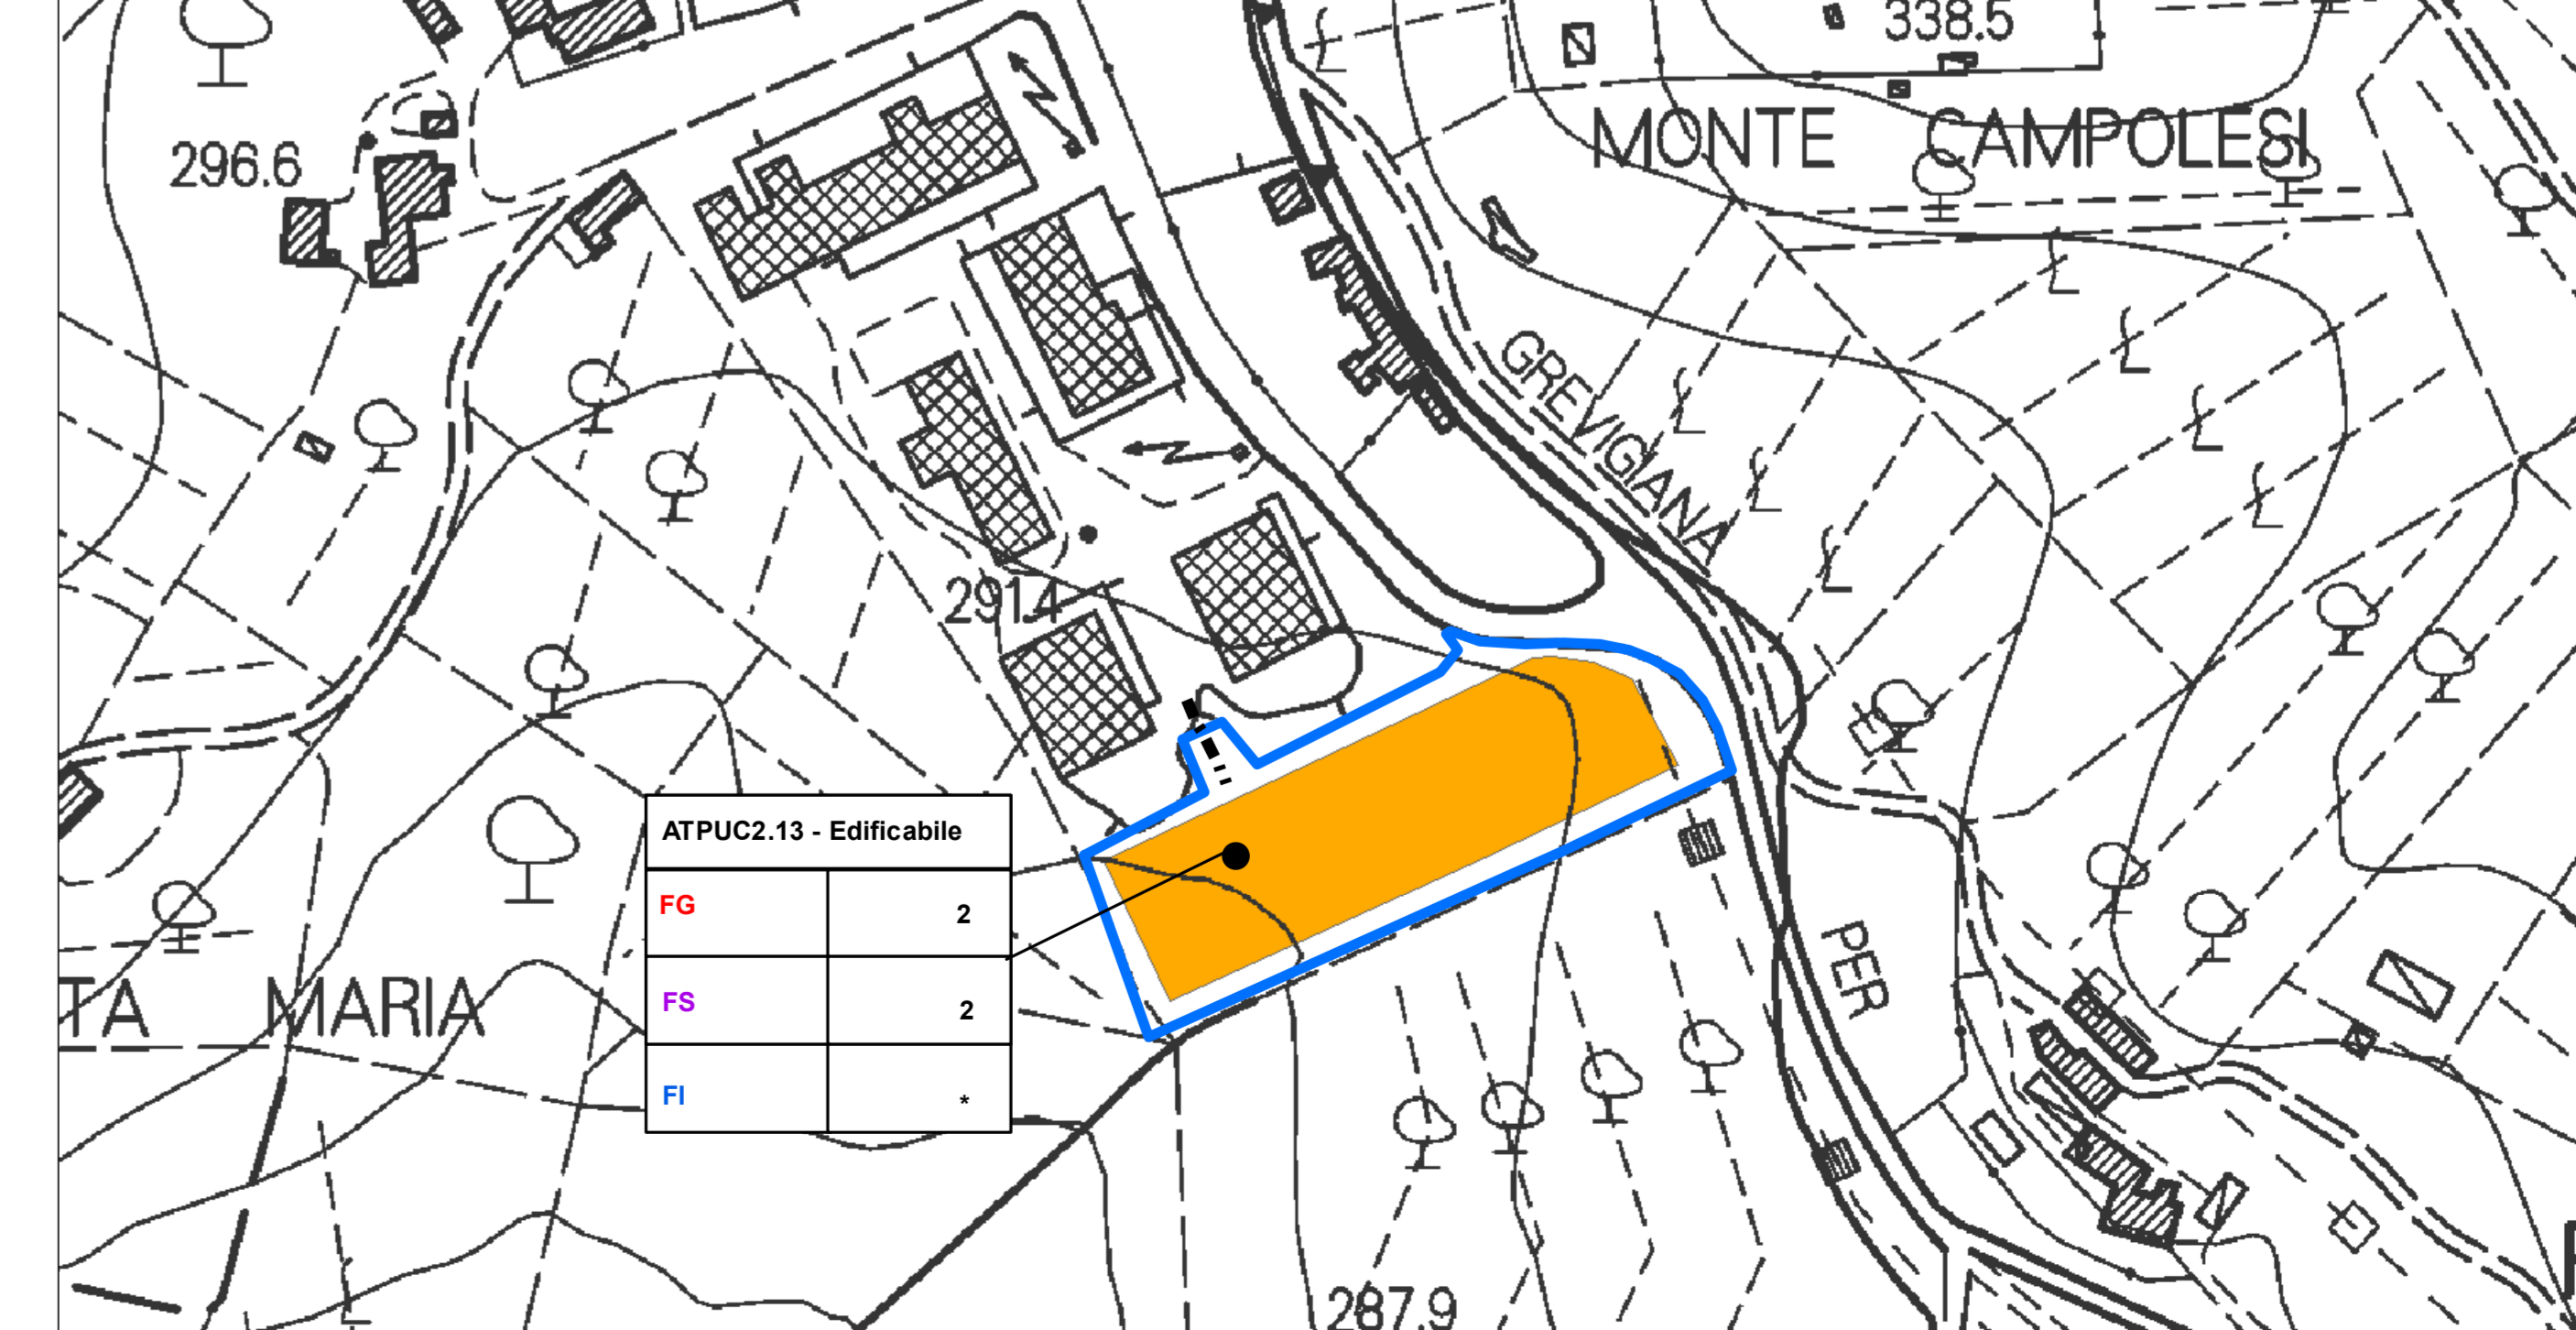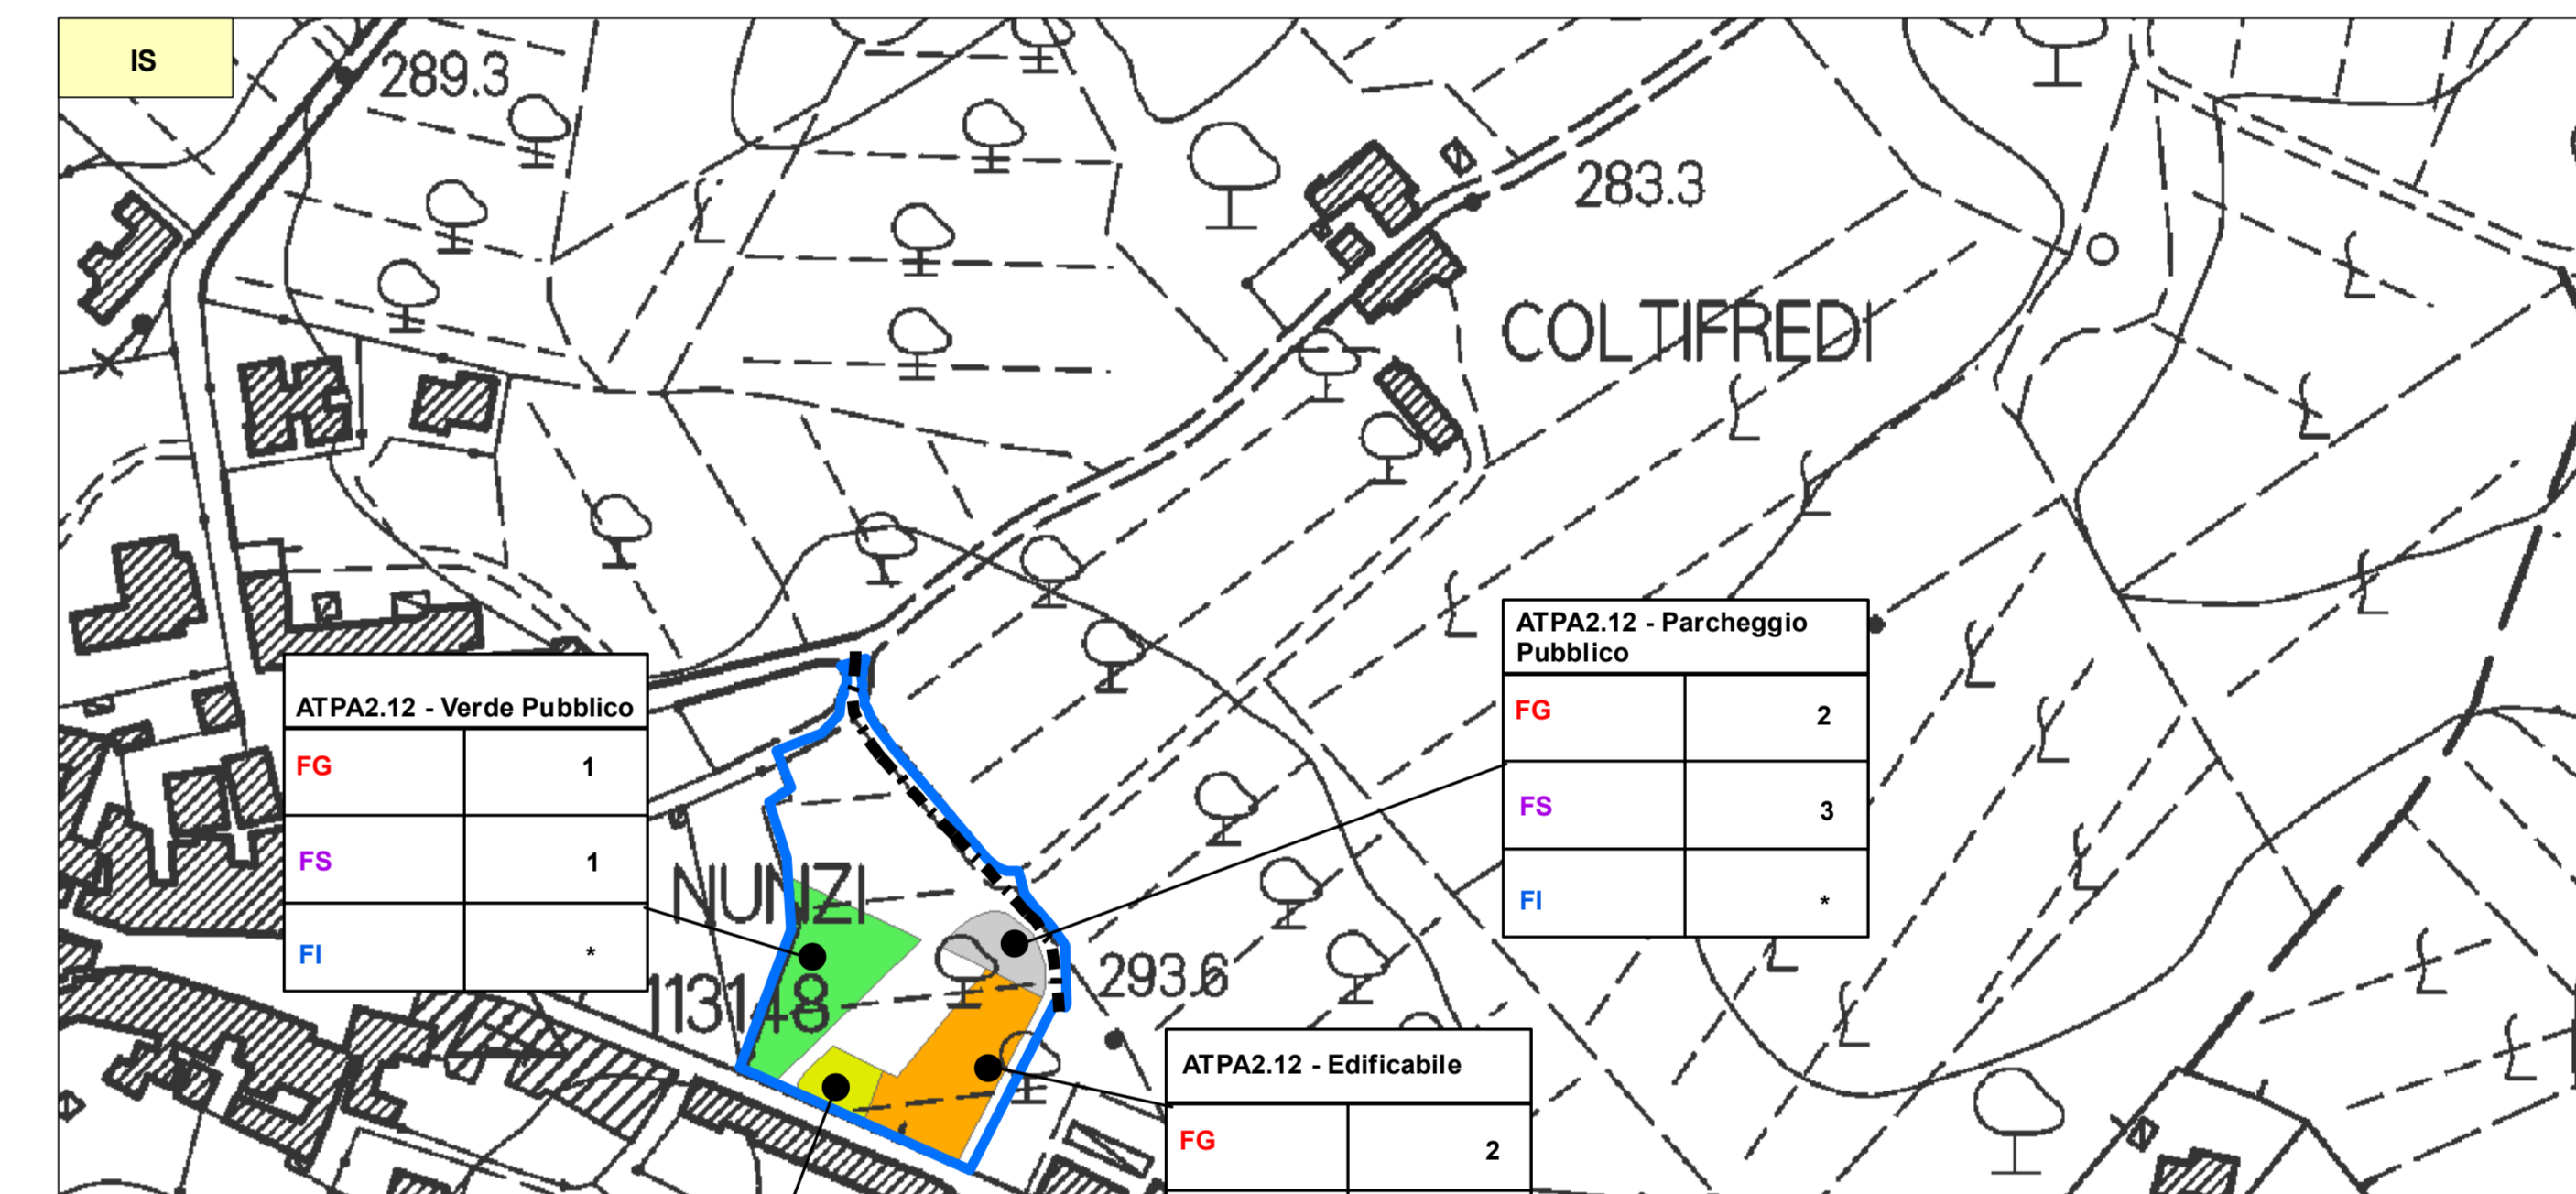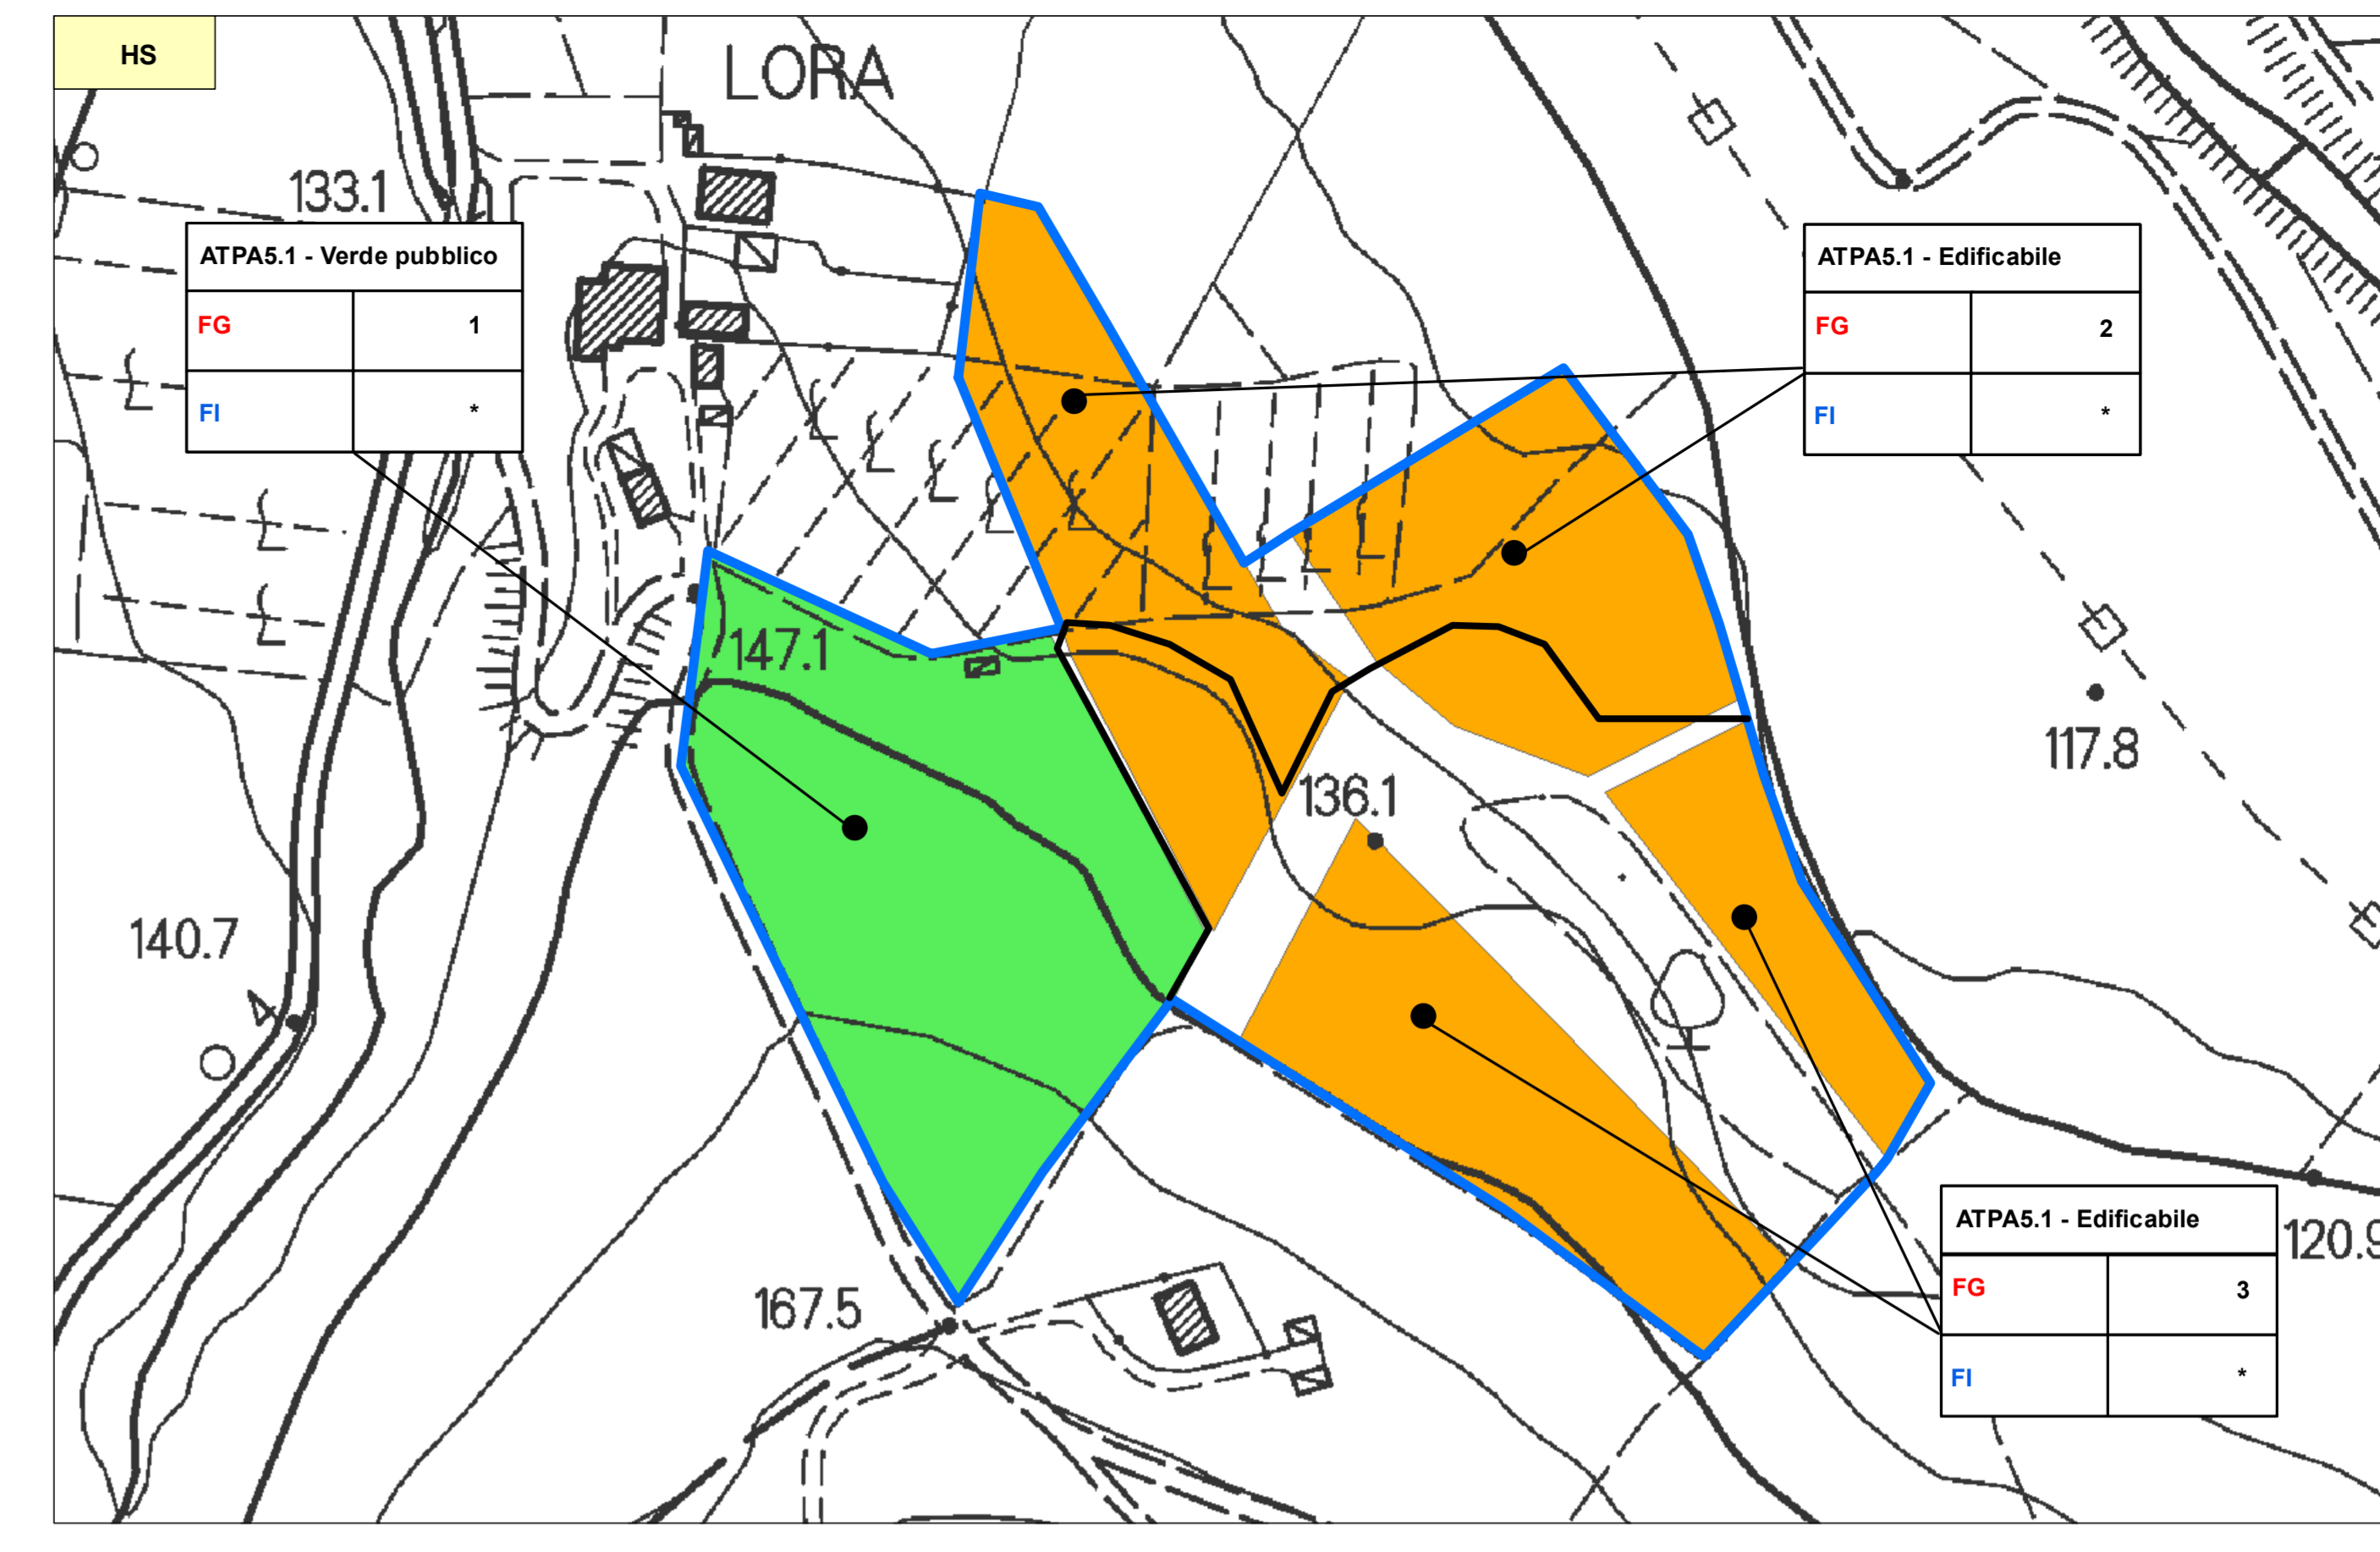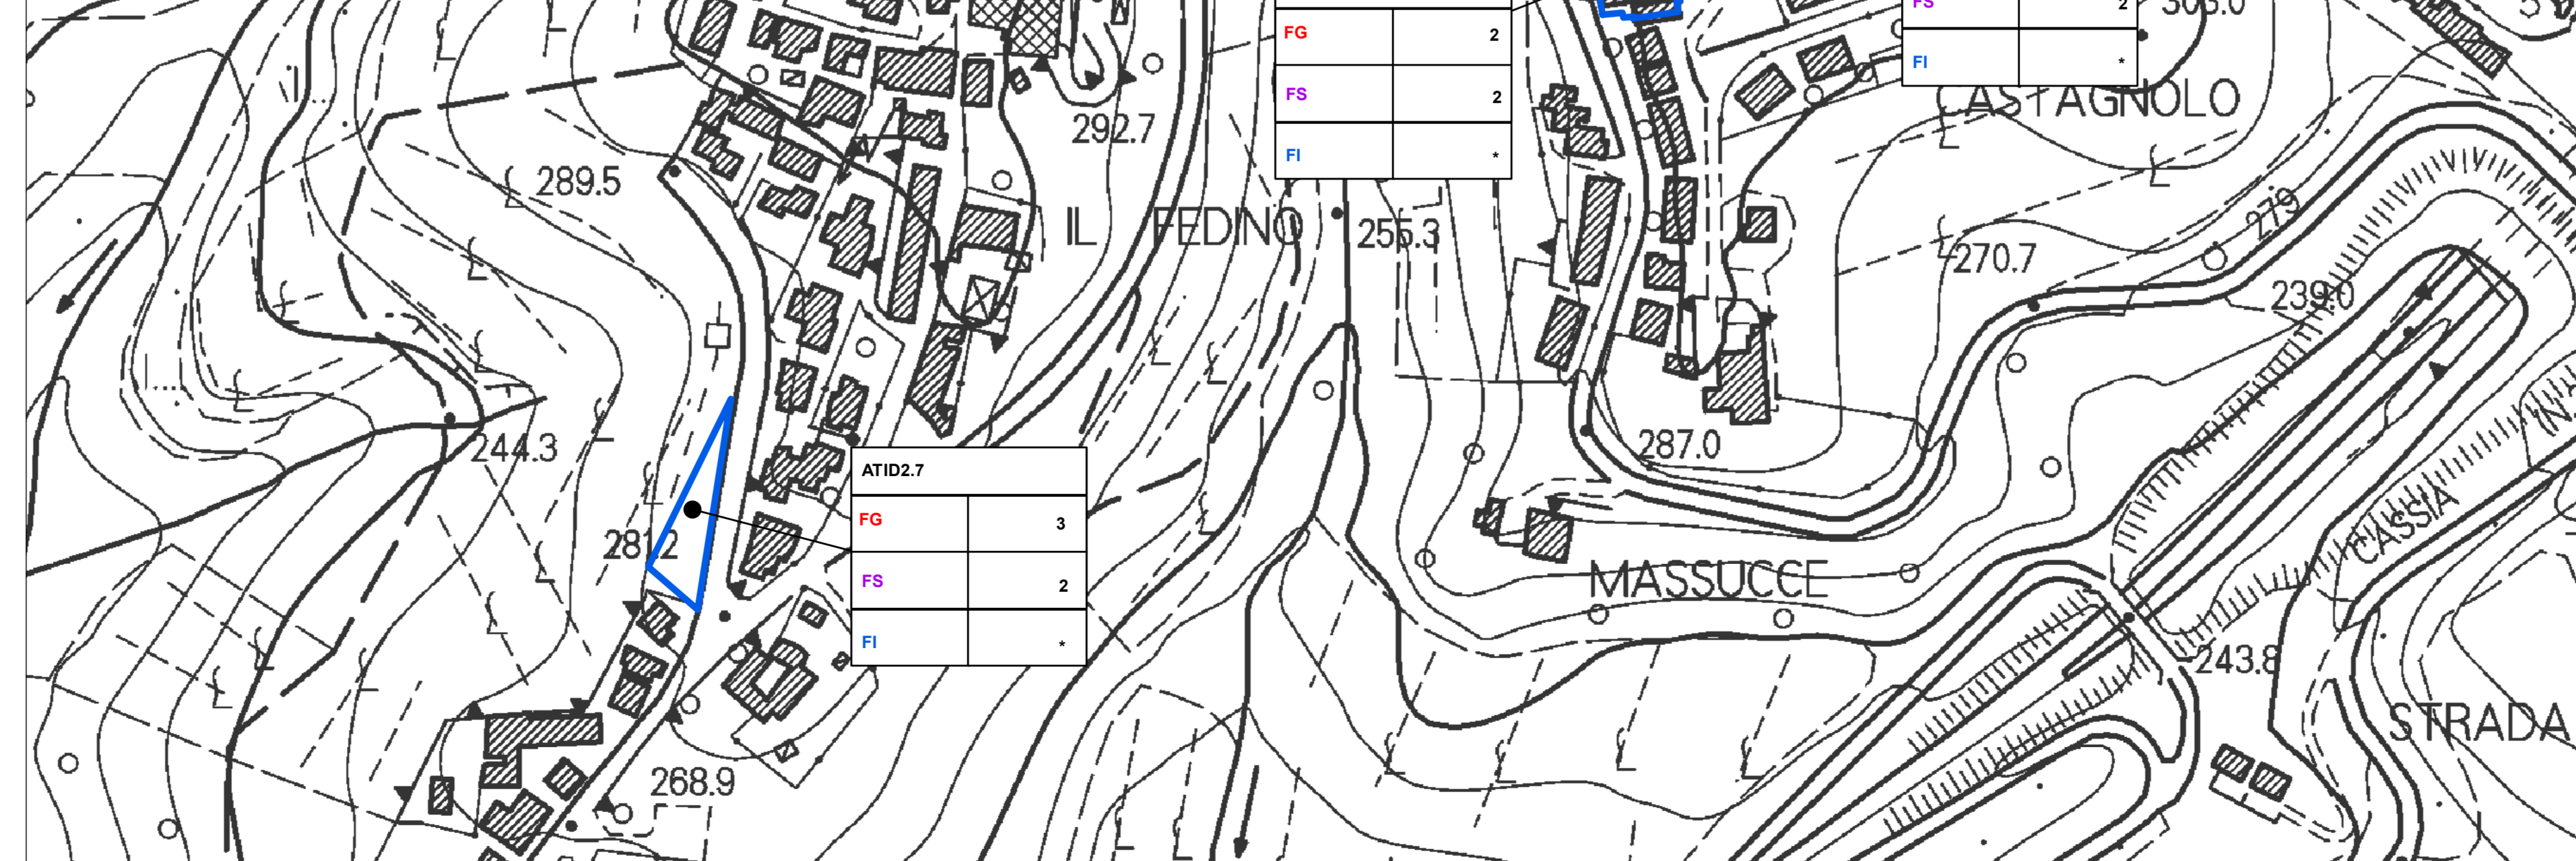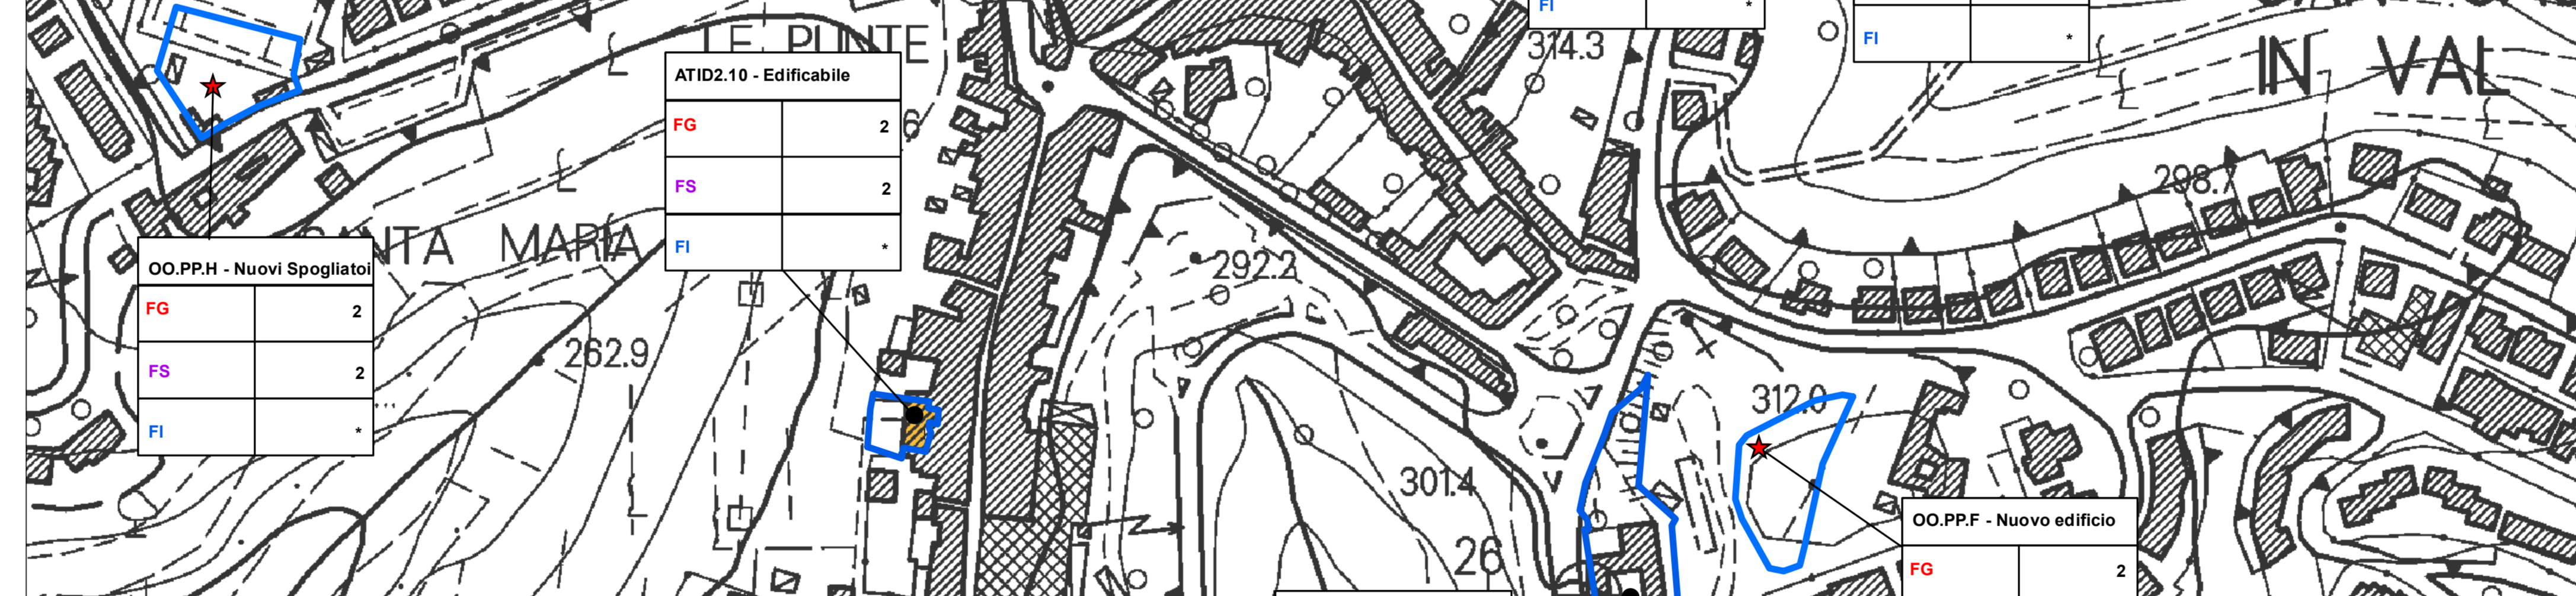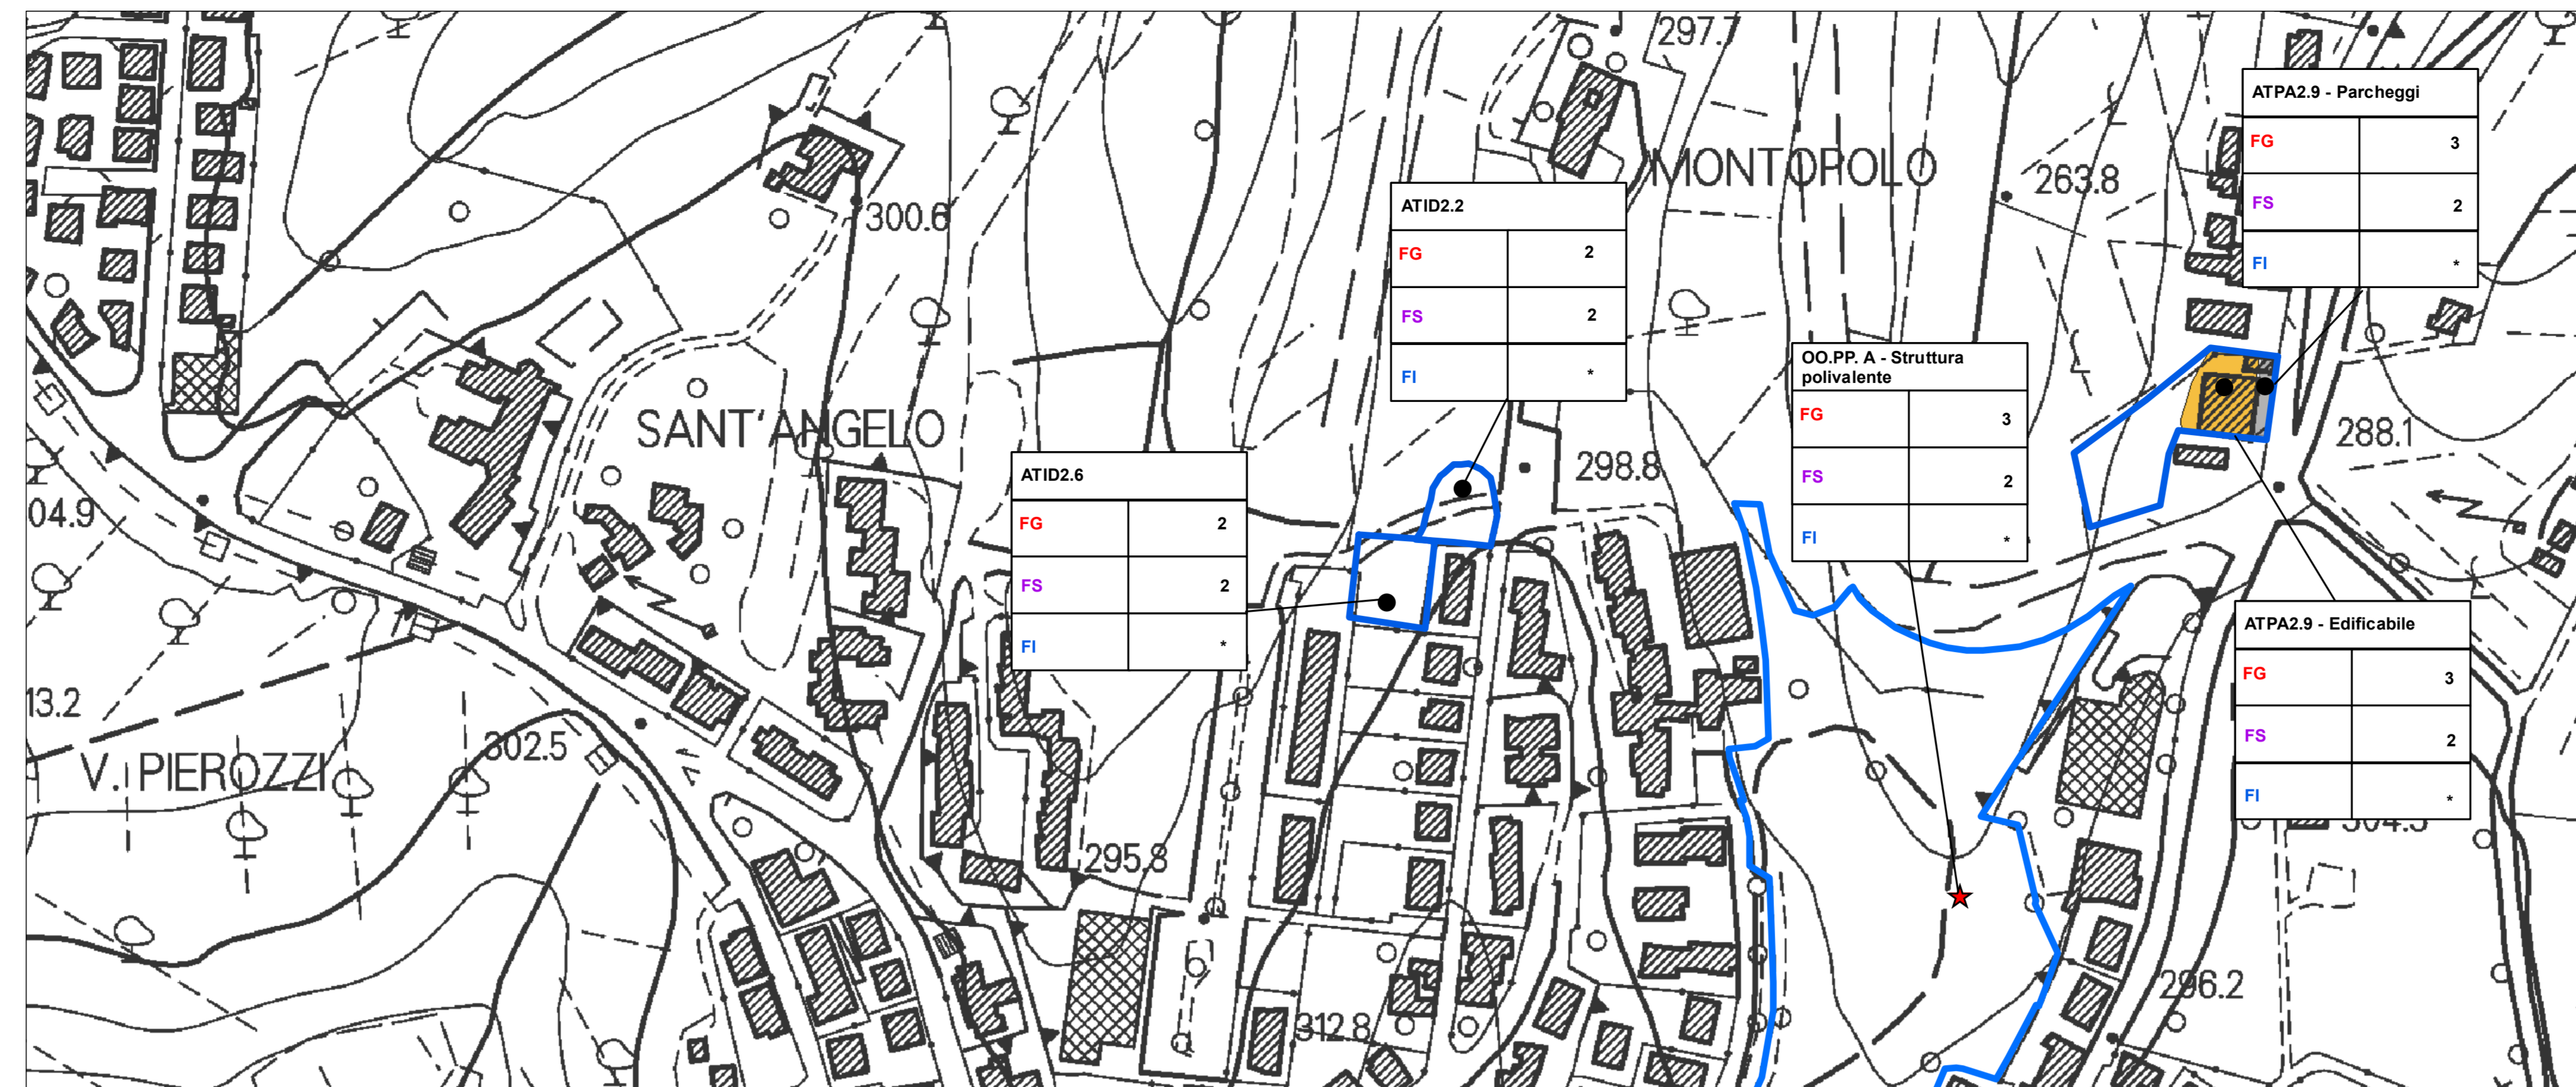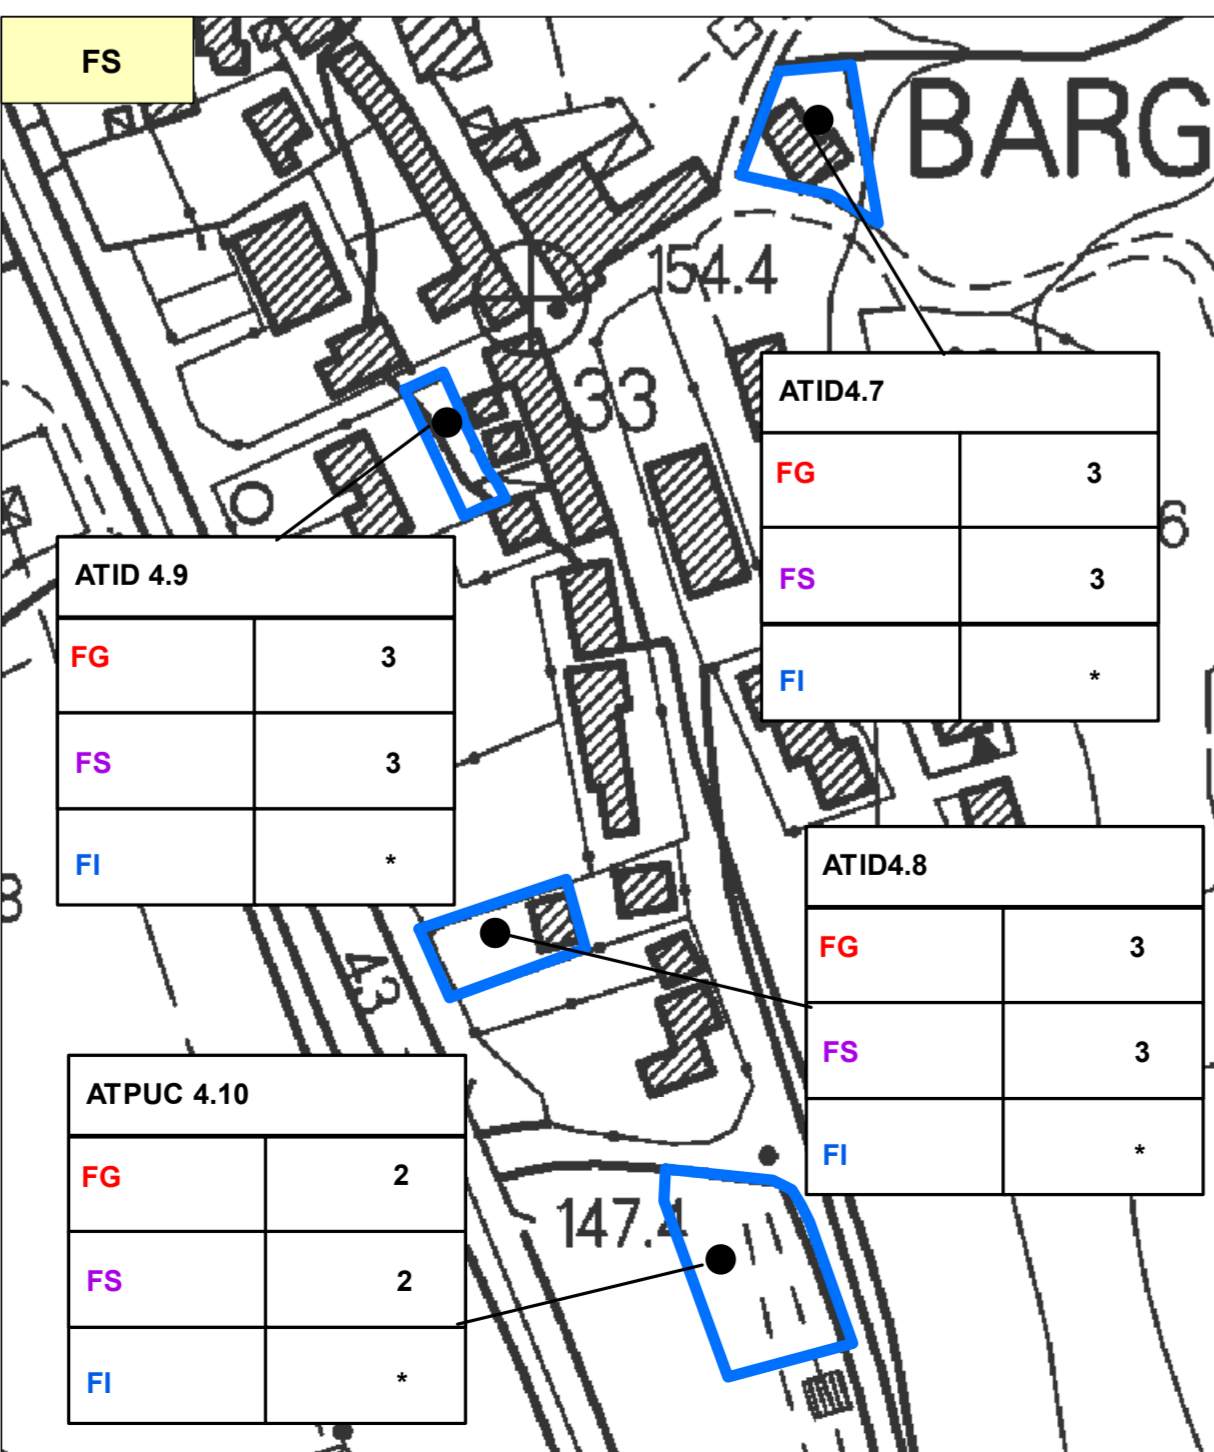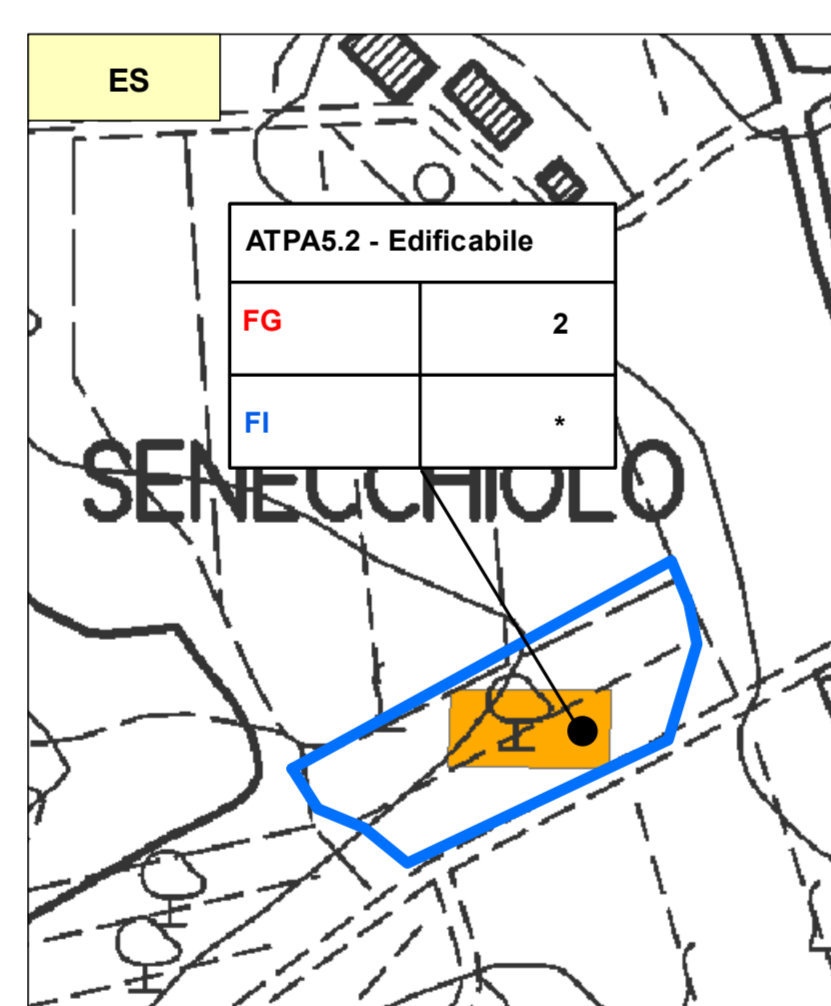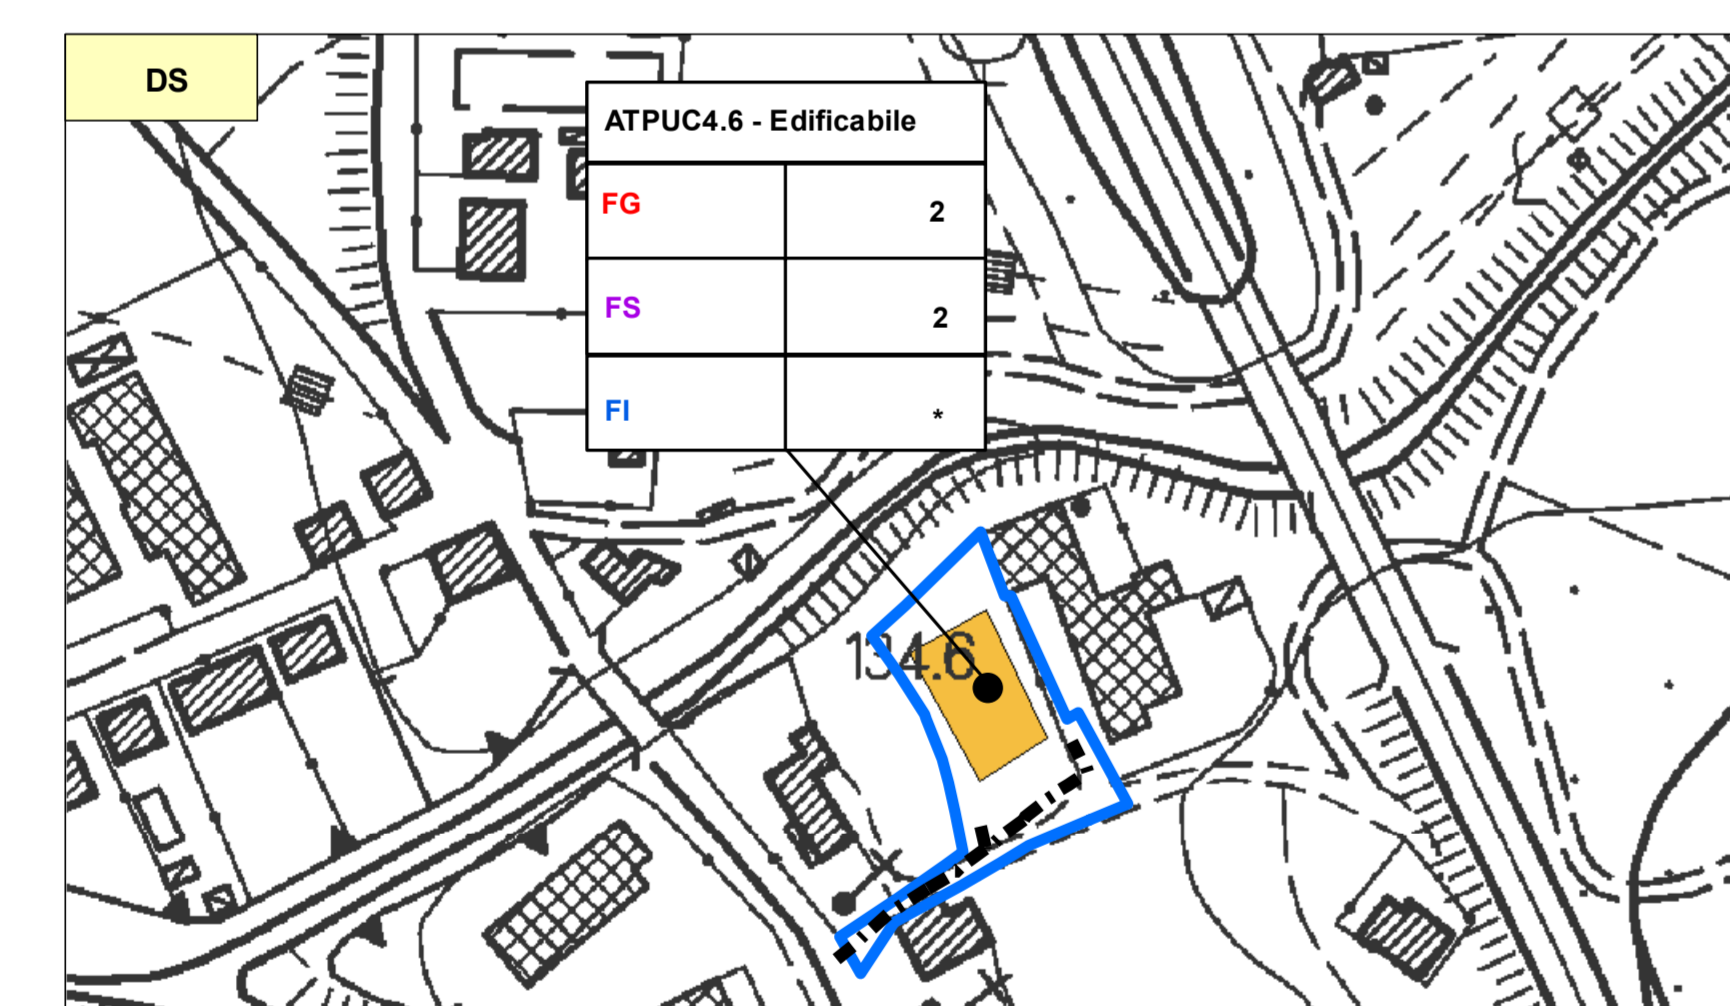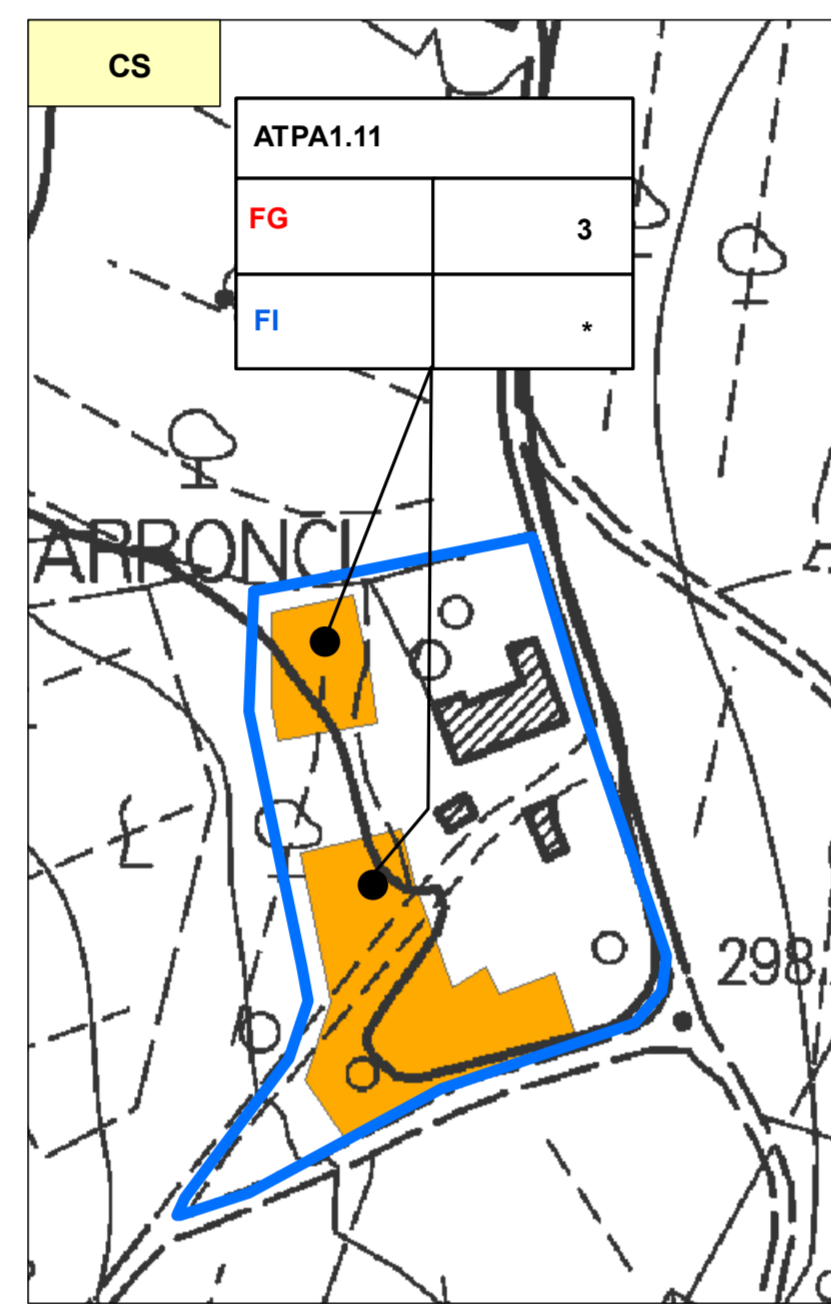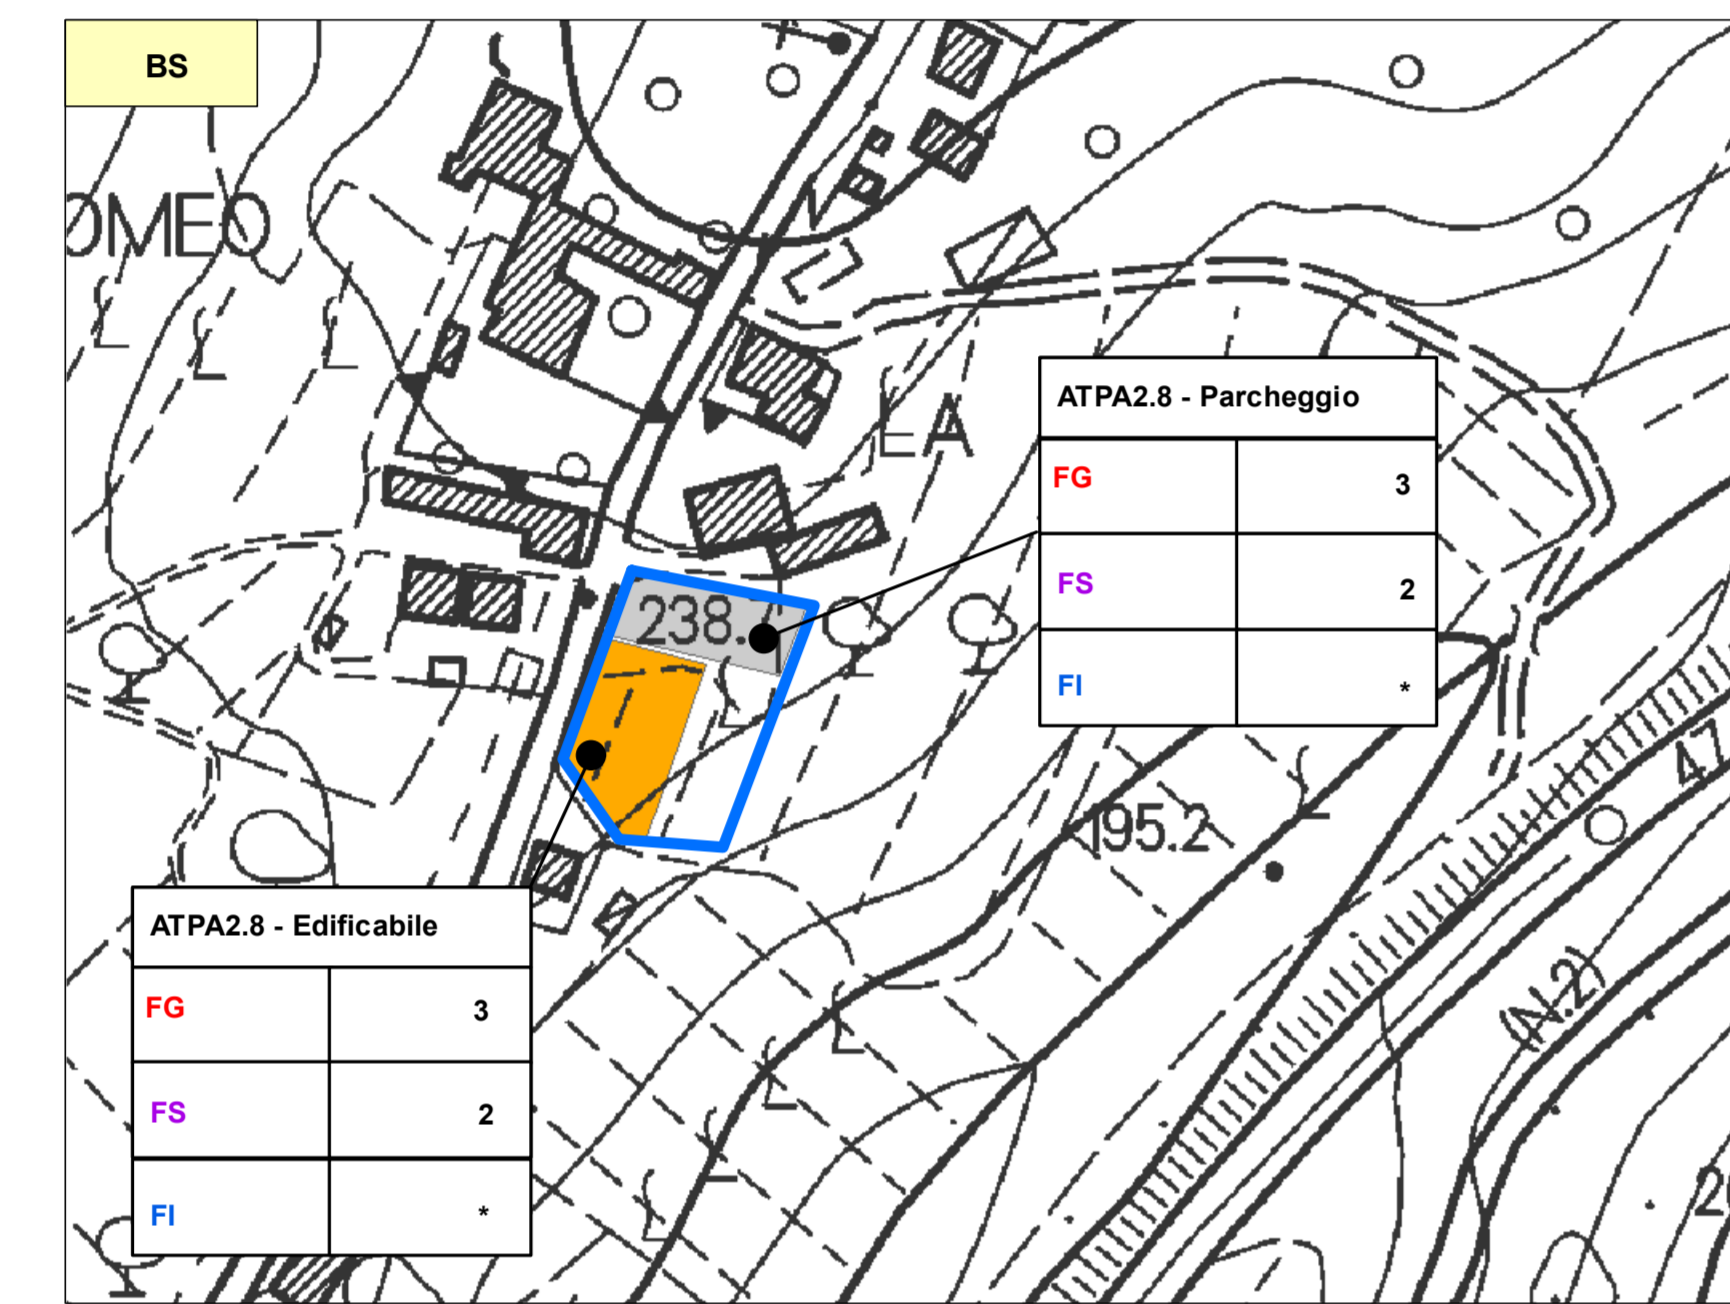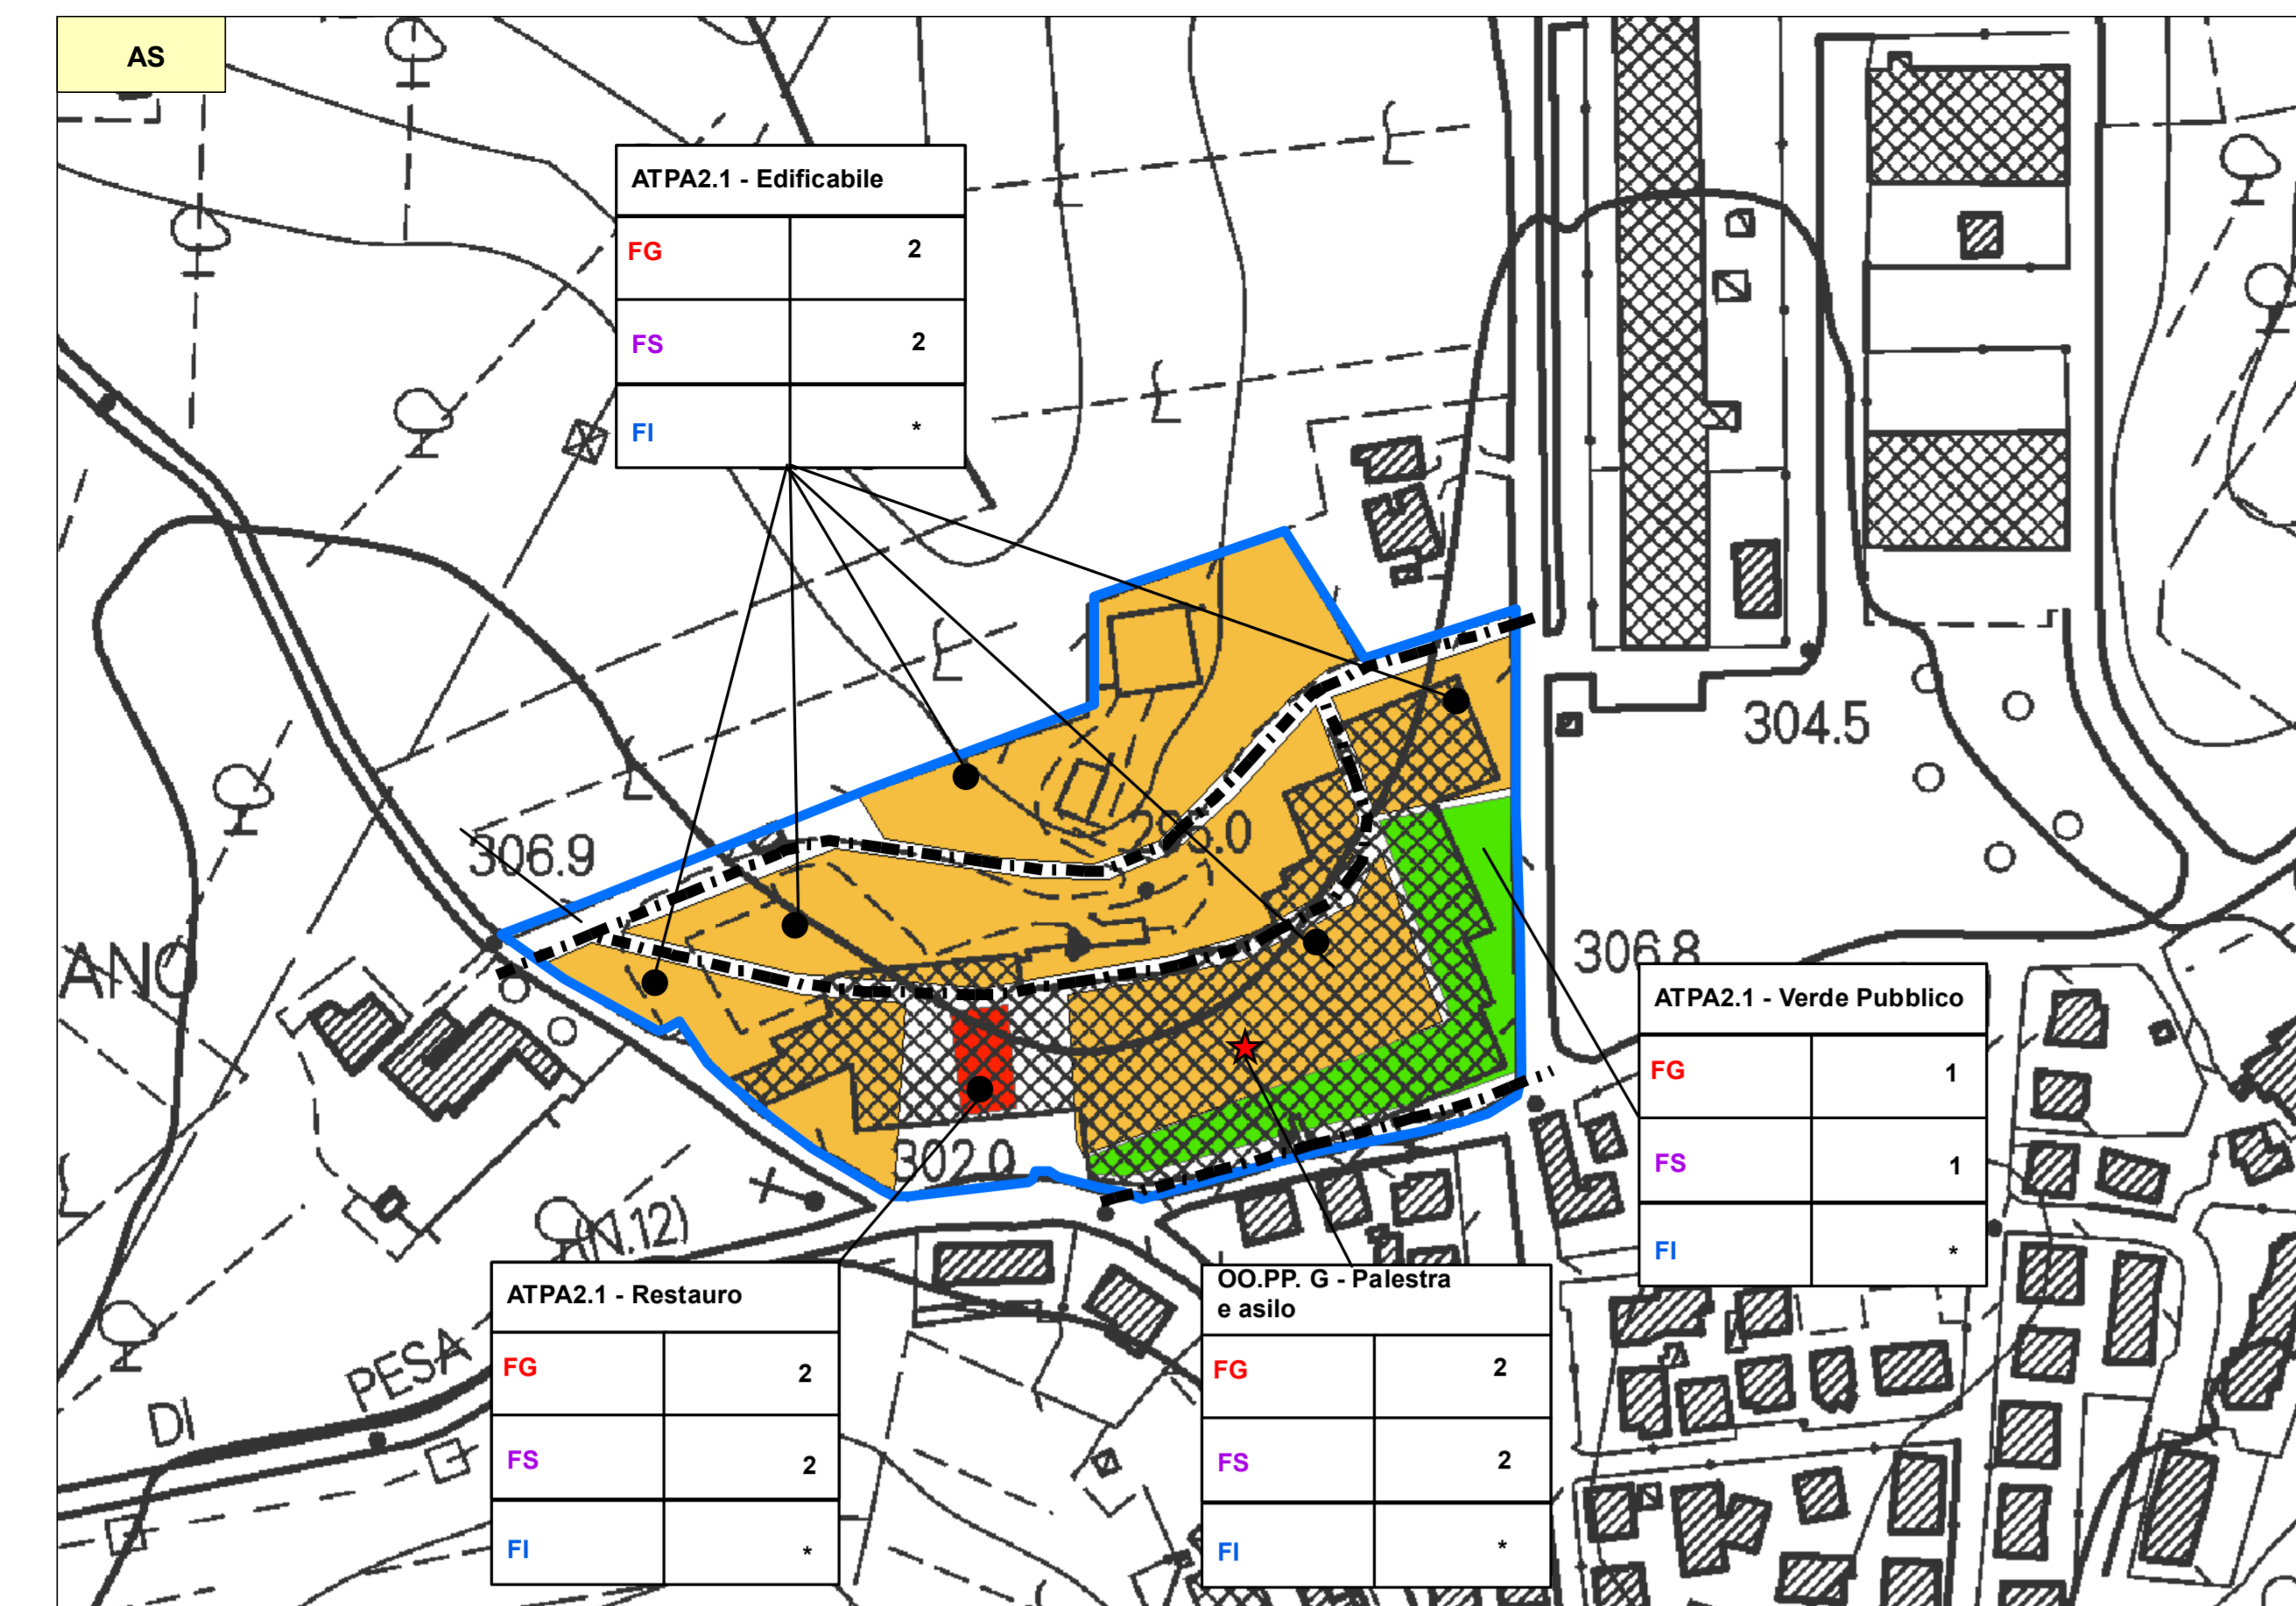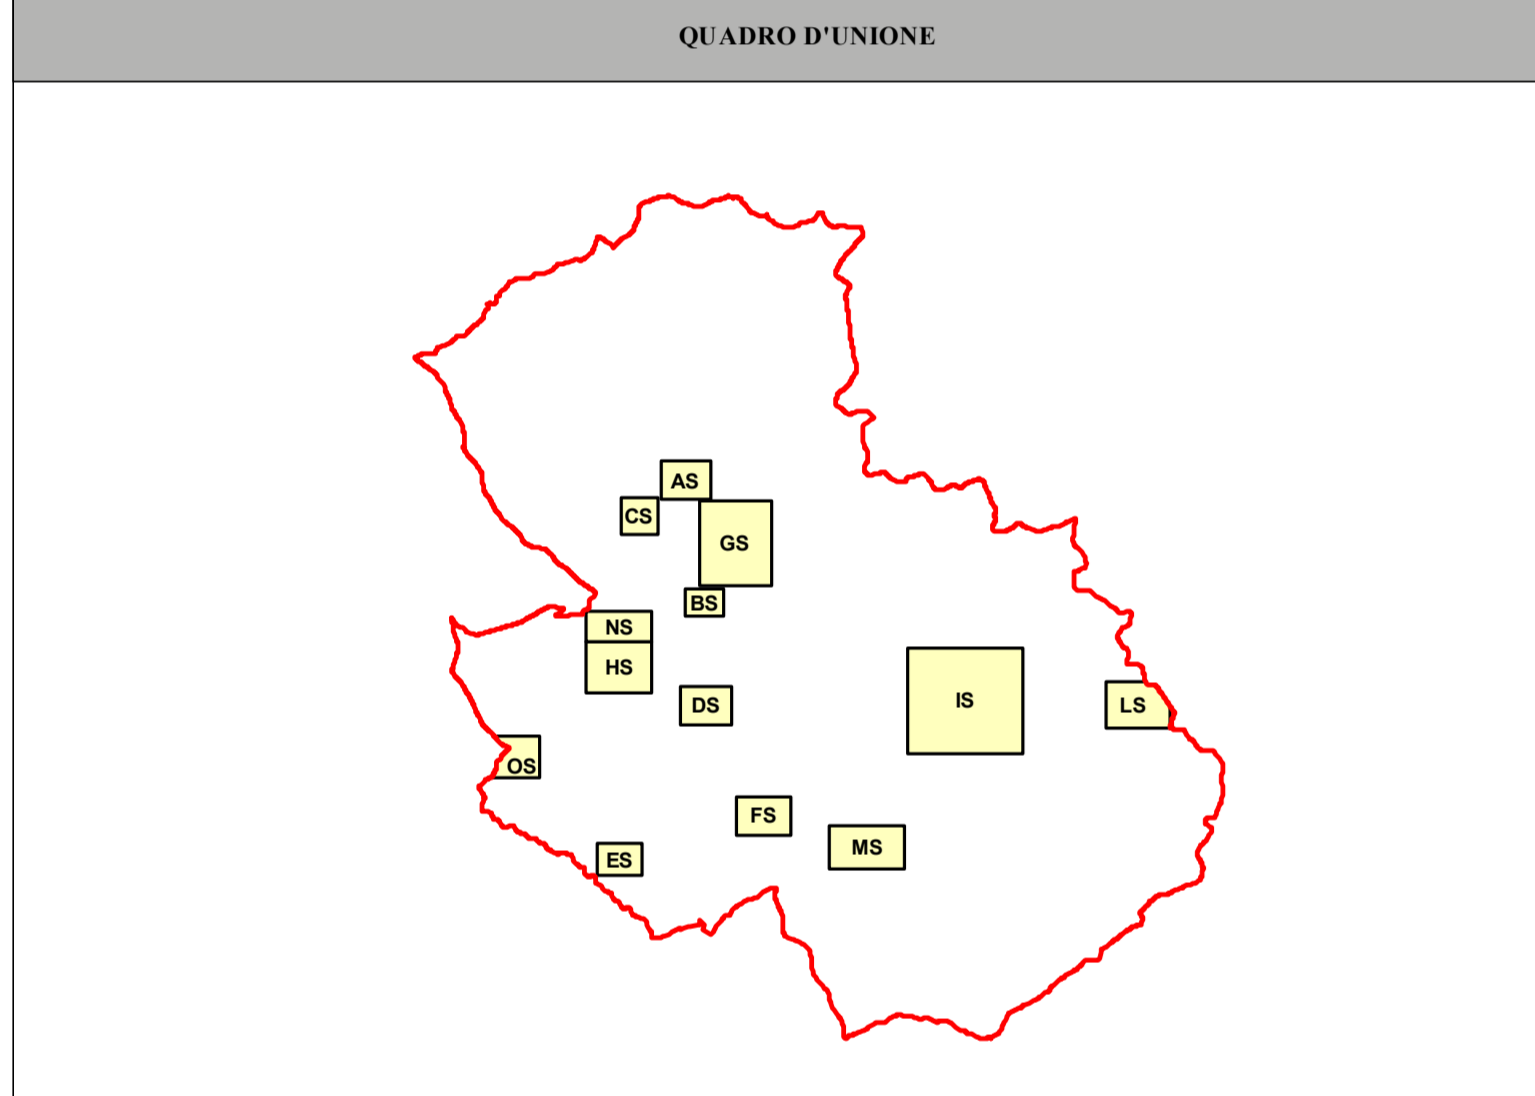

**LEGGENDA**

Classi di fattibilità

- Fattibilità senza particolari limitazioni
- Fattibilità con normali vincoli
- Fattibilità condizionata
- Fattibilità limitata

Legenda della fattibilità

Intervento a cui corrisponde la relativa scheda di fattibilità

Fattibilità Geologica	FG	1	Classi di fattibilità assegnate
Fattibilità Sismica	FS	1	
Fattibilità Idraulica	FI	1	

\* per la fattibilità idraulica consultare la documentazione a supporto dello studio idrologico idraulico a cura del Dott. Ing. Giacomo Calvetti e del Dott. Ing. Tiziano Stano

Area edificabile	Area verde
Parcheggio pubblico	Area verde (park)
Piazza	Area tende (camping)
Edificio oggetto di restauro	Ubicazione dell'edificio nelle Opere Pubbliche
Area tende (camping)	
Verde pubblico	
Edificio esistente	