

PIANO REGOLATORE GENERALE  
VARIANTE 1984

ADDOZIONE DELIBERA CONSIGLIO COMUNALE N° 143 DEL 27.3.85  
APPROVAZIONE DELIBERA GIUNTA REGIONALE TOSCANA N°  
DEL

REGOLAMENTO SECONDO LA DELIBERAZIONE DELLA  
GIUNTA REGIONALE TOSCANA  
19 MARZO 1988, N. 2452

SEGRETERIA GENERALE  
Dott. Paolo Fontana

IL SINDACO  
FRANCESCO MARTINI


CAPOLUOGO

TAV. I

SCALA 1/2000

PROGETTO ARCHIT. FRANCESCO MARTINI

ROBERTO ZANONINI (I.T.C.)

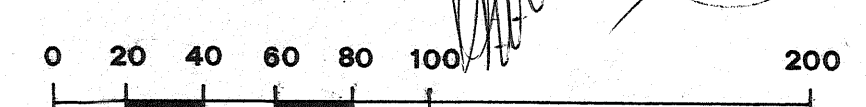

NORME SPECIFICHE  
Zona residenziale - Cantine Antinori,  
Art. 24 N. 1 - U. S. A.  
Zona Ex CALZATORIFICIO MAZZINI  
Art. 18 punto 1 - U. S. A.

