

22 MARZO 1984

PIANO REGOLATORE GENERALE VARIANTE 1984

ADOZIONE DELIBERA CONSIGLIO COMUNALE N° 143 DEL 22.3.84
APPROVAZIONE DELIBERA GIUNTA REGIONALE TOSCANA N°
DEL

REGOLAMENTO SECONDO LA DELIBERAZIONE DELL'
GIUNTA REGIONALE TOSCANA
15 MARZO 1988 N. 2452

IL SEGRETARIO GENERALE
[Signature]




IL SINDACO
[Signature]

CAPOLUOGO

TAV. I

SCALA 1/2000

PROGETTO ARCHITTI FRANCESCO MARTELLI
ROBERTO ZANDEINI I.U.C.I.

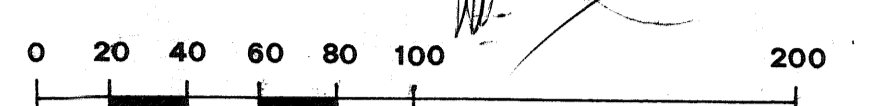

NORME SPECIFICHE
ZONA INDUSTRIALE CENTINTE ANTINOBI,
ART. 24 S. 4. A.
ZONA EX CILIZIOPOLIGLIO MARZINI
ART. 18 PUNTO 1. S. 4. A.

