


PIANO REGOLATORE GENERALE
VARIANTE 1984

ACCENSIONE DELIBERA CONSIGLIO COMUNALE N° 143 DE 27.3.88
APPROVAZIONE DELIBERA GINTA REGIONALE TOSCANA N° 530
DEL 22.3.1991

REGOLAMENTO SECONDO LA DELIBERAZIONE NELL'
10 MAGGIO 1984, N. 232/84
IL SOGGETTO SPECIALE
IL SINDACO

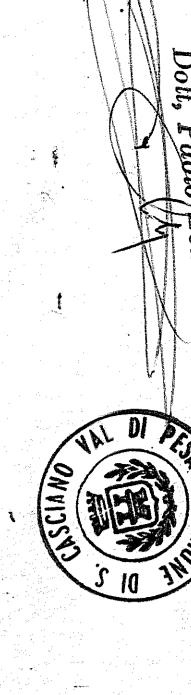

Il Sindaco

MERCATALE
TAV. 2

SCALA 1:2000
0 200 400 600 800 1000 1200 1400 1600 1800 2000

PROGETTO ARCHITTI
FRANCESCO MARTINA
ROBERTO ZANINELLI CI

