


COMUNE DI
SAN CASCIANO IN VAL DI PESA
Provincia di Firenze

**PIANO REGOLATORE GENERALE
VARIANTE 2002**

Trascrizione su base cartografica vettoriale
in scala 1:2000 delle previsioni urbanistiche
relative alle aree edificate
(art. 40 commi 2/7 della L.R. 5/95)

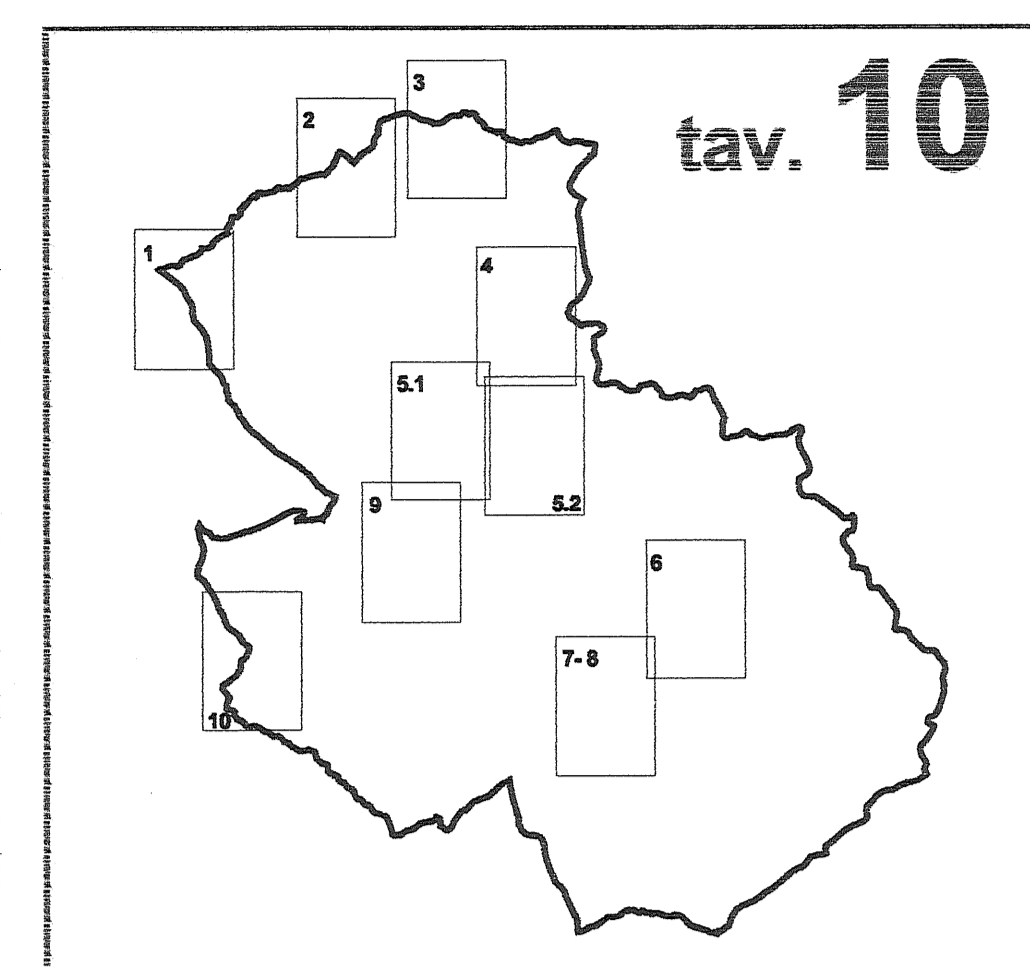

Scala 1:2000 Marzo 2003

Zone omogenee

- A1 - Centri di maggior valore storico ambientale (art. 13)
- A2 - Centri di valore ambientale (art. 13)
- Complessi di pregio ambientale (art. 11, comma 8)
- Complessi di rilevante valore storico architettonico e ambientale (art. 11, comma 8)
- B0 - Zone completamente edificate (art. 15)
- B1 - Zone di completamento, ampliamento e sostituzione edilizia (art. 16)
- B2 - Zone di completamento, ampliamento e sostituzione edilizia (art. 16)
- B3 - Zone di completamento, ampliamento e sostituzione edilizia (art. 16)
- B4 - Zone di completamento, ampliamento e sostituzione edilizia (art. 16)
- D1 - Zone di completamento e ristrutturazione (art. 25)
- D7 - Edifici ed aree destinate ad attrezzature ricettive (art. 27)
- DB - Aree per distributori di carburante (art. 37)
- IT - Attrezzature ed impianti tecnologici ed impianti (art. 31)
- P - Aree per parcheggi pubblici (art. 35)
- S - Attrezzature pubbliche e collettive (art. 31, 32, 33)
- V - Verde pubblico (art. 34)
- VP - Aree vincolate a verde privato (art. 38)
- VS - Attrezzature sportive e ricreative a livello comunale e/o intercomunale (art. 34)

Piani Attuativi

- R - Zone soggette a normativa specifica (art. 18)
- B_PEEP - Piani PEEP L. 167/62 (art. 17)
- B_LC - Lottizzazioni convenzionate (art. 17)
- PEEP - Piani PEEP L. 167/62 (art. 21)
- LC - Lottizzazioni convenzionate (art. 21)
- PP - Piani Particolareggiati (art. 21)
- NI - Nuovi interventi (art. 22)
- PIP - Piani per gli insediamenti produttivi (art. 21)
- Piani Unitari di Coordinamento (art. 8)

Ampliamenti puntuali (art. 19)

- Ampliamento in pianta
- Sopraelevazione di un piano
- Ampliamento su due piani

Aree di rispetto

- Area cimiteriale (art. 38)
- Rispetto cimiteriale (art. 38)
- Rispetto stradale (art. 35)

Perimetro centri abitati

SAN PANCRAZIO



SANTA CRISTINA IN SALIVOLPE



Servizio Assetto del Territorio
Ufficio di Piano
Arch. Roberto Zanobini