


CAZAILO

PONTEROTTO

- Zone omogenee**
- A1 - Centri di maggior valore storico ambientale (art. 13)
 - A2 - Centri di valore ambientale (art. 11, comma 8)
 - A3 - Complessi di pregio ambientale (art. 11, comma 8)
 - B0 - Zone completamente edificata (art. 15)
 - B1 - Zone di completamento, ampliamento e sostituzione edilizia (art. 16)
 - B2 - Zone di completamento, ampliamento e sostituzione edilizia (art. 16)
 - B3 - Zone di completamento, ampliamento e sostituzione edilizia (art. 16)
 - B4 - Zone di completamento, ampliamento e sostituzione edilizia (art. 16)
 - D7 - Edifici ed aree destinate ad attrezzature ricettive (art. 27)
 - DB - Aree per distributori di carburante (art. 37)
 - IT - Attrezzature ed impianti tecnologici ed impianti (art. 31)
 - P - Aree per parcheggi pubblici (art. 35)
 - S - Attrezzature pubbliche e collettive (art. 31, 32, 33)
 - V - Verde pubblico (art. 34)
 - VP - Aree vincolate a verde privato (art. 38)
 - VS - Attrezzature sportive e ricreative a livello comunale e/o intercomunale (art. 34)
- Plani Attuativi**
- R - Zone soggette a normativa specifica (art. 16)
 - B, PEEP - Plani PEEP L. 167/62 (art. 17)
 - B, LC - Lottizzazioni convenzionate (art. 17)
 - PEEP - Plani PEEP L. 167/62 (art. 21)
 - LC - Lottizzazioni convenzionate (art. 21)
 - PP - Plani Particolareggiati (art. 21)
 - NI - Nuovi interventi (art. 22)
 - PIP - Plani per gli insediamenti produttivi (art. 21)
 - Plani Unitari di Coordinamento (art. 8)
- Ampliamenti puntuali (art. 19)**
- Ampliamento in pianta
 - Sopraelevazione di un piano
 - Area cimiteriale (art. 38)
 - Rispetto cimiteriale (art. 38)
 - Rispetto stradale (art. 35)
 - Ampliamento su due piani

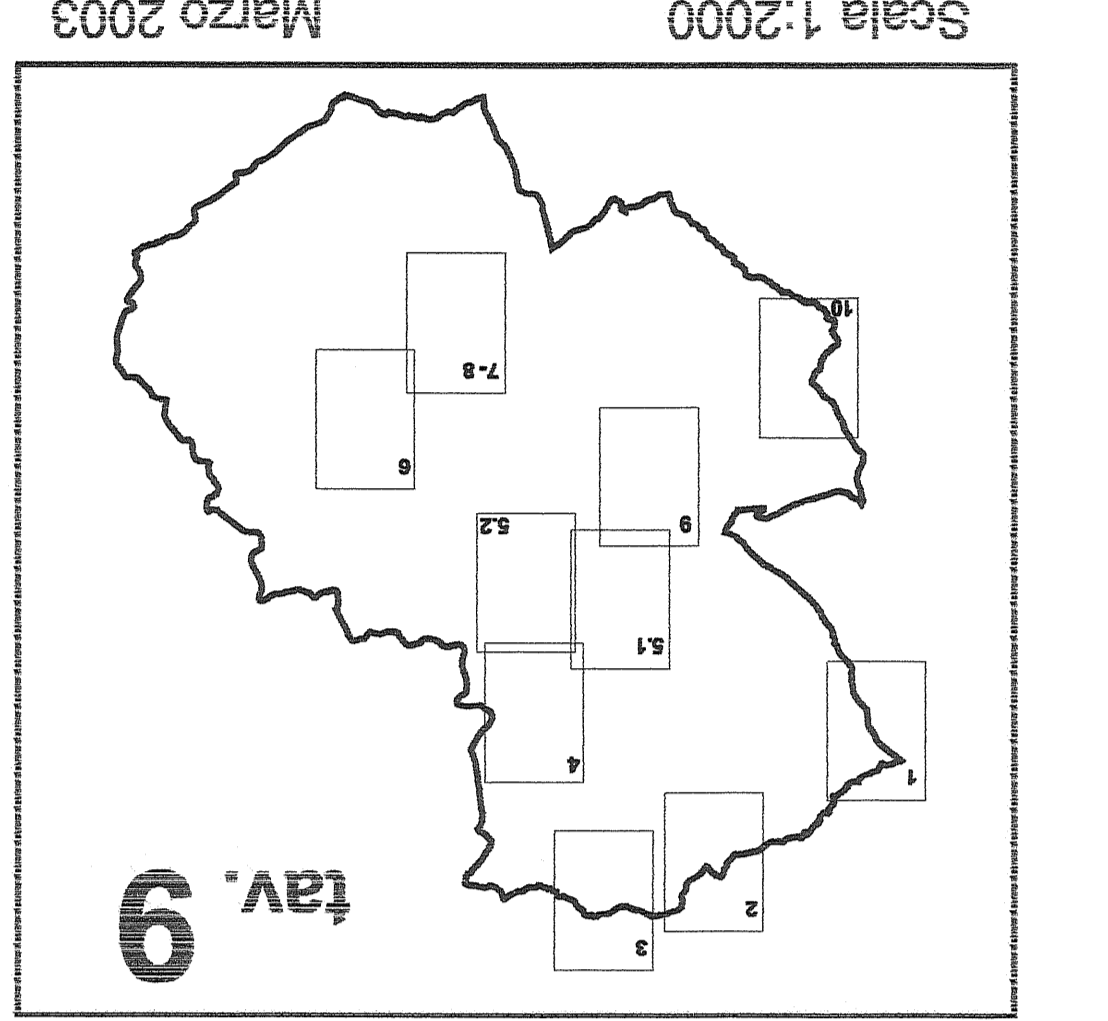

Trascrizione su base cartografica vettoriale in scala 1:2000 delle previsioni urbanistiche relative alle aree edificate (art. 40 comma 27 della L.R. 5/95)

PIANO REGOLATORE GENERALE VARIANTE 2002

COMUNE DI SAN CASCIANO IN VAL DI PESA
 Provincia di Firenze

Approvato dal Consiglio Comunale n. 25 del 17/03/2002
 9/11/2002

Servizio Assente dal Territorio
 Ufficio di Piano
 Arch. Roberto Zanobini

Autore: architetto con ordinamento n. 20 del 17/03/2002