

Variante al Regolamento Urbanistico Comunale 2013

L.R. 1 del 3 Gennaio 2005, art. 55

Sindaco
Massimiliano Pescini
Ass. Governo del Territorio
Carlo Savi

Gruppo di Lavoro

Progettazione
Arch. Silvia Viviani

Collaboratori
Arch. Annalisa Pirrello
Arch. Gabriele Bartoletti
Arch. Lucia Ninno
Arch. Lorenzo Bambi
Dott. Devid Orlotti
Gerardo Cerulli

Servizio Urbanistica ed Edilizia
Dott. Leonardo Baldini
Arch. Sonia Ciapetti
Arch. Barbara Ronchi
Arch. Costanza Cacciatori
Geom. Andrea Rigacci

NTA_ALLEGATO 2
Schede normative dei Nuclei Rurali



Comune di San Casciano in Val di Pesa

APRILE 2013

Variante Regolamento Urbanistico Comunale
2013


L.R. 1 del 3 Gennaio 2005, art. 55



Comune di San Casciano in Val di Pesa

Montefridolfi

Toponimo ed indirizzo: **Montefiridolfi**
CTR: **1:2000**

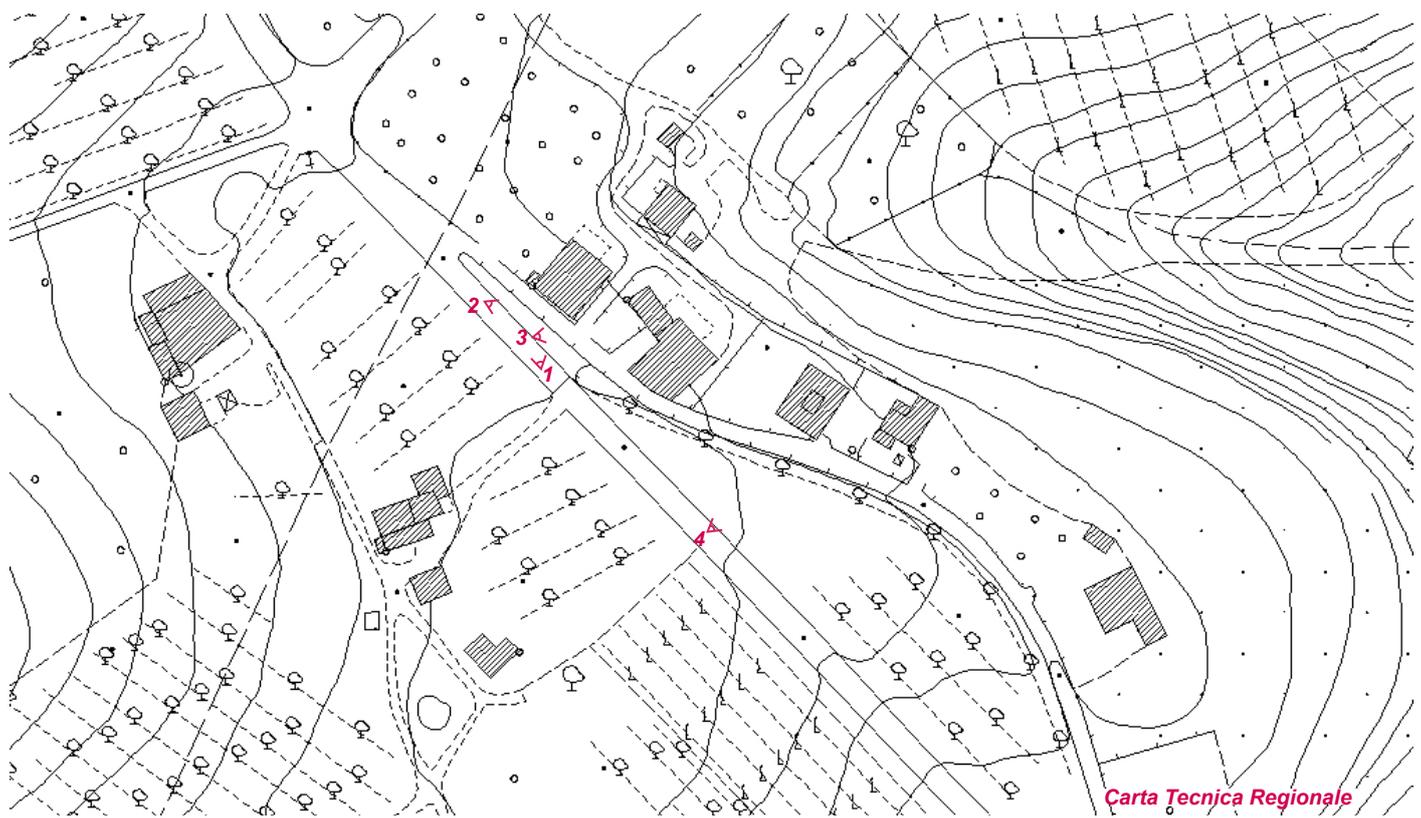


Carta Tecnica Regionale



Fotografia Aerea 2007



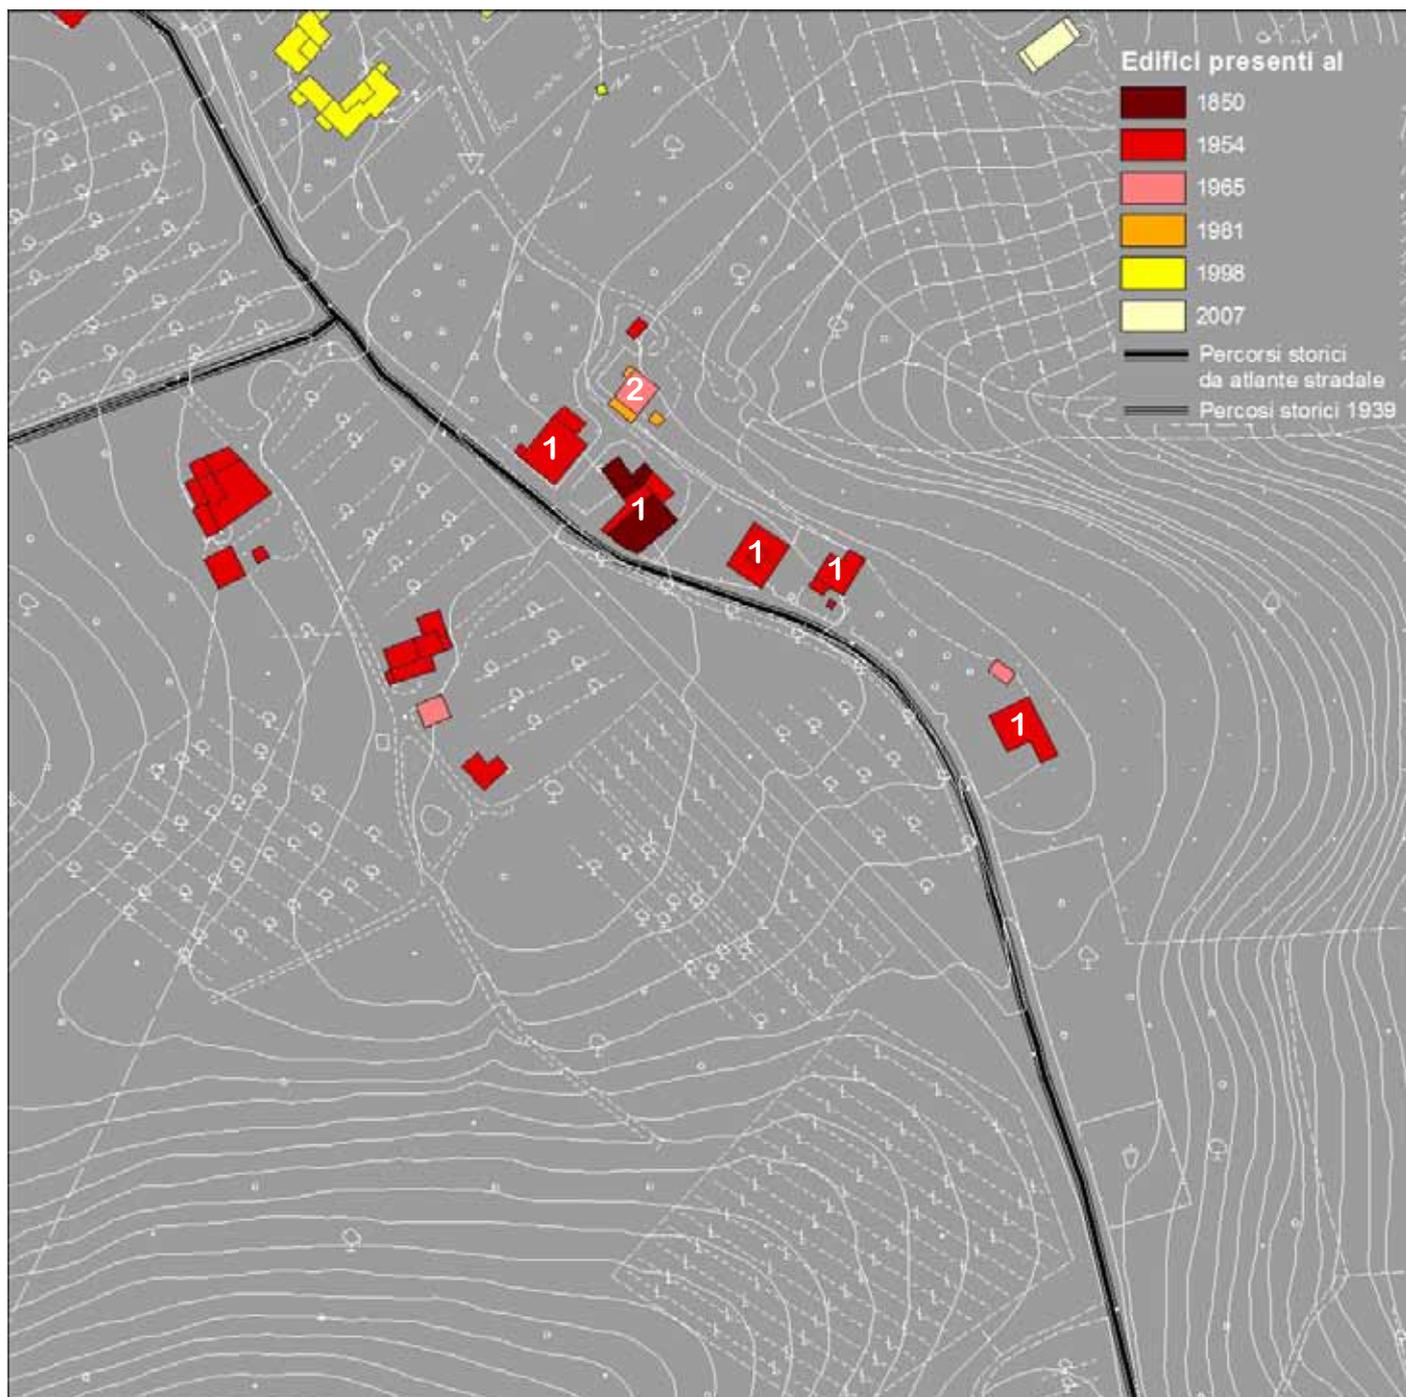

CATEGORIE DI INTERVENTO

- 1 -** M- Manutenzione ordinaria e straordinaria
RRC- restauro e risanamento conservativo
REV- ristrutturazione edilizia vincolata alla conservazione degli aspetti di pregio
- 2 -** M- Manutenzione ordinaria e straordinaria
RE – ristrutturazione edilizia con ampliamento della superficie utile interna

DESTINAZIONI D'USO AMMESSE

Residenziale, agricola, somministrazione di alimenti e bevande a condizione che l'inserimento nell'edificio abbia, caratteristiche dimensionali, distributive e di immagine consoni alla connotazione di nucleo rurale, anche contribuendo alla protezione dei prodotti tipici e della qualità della filiera agroalimentare locale.