


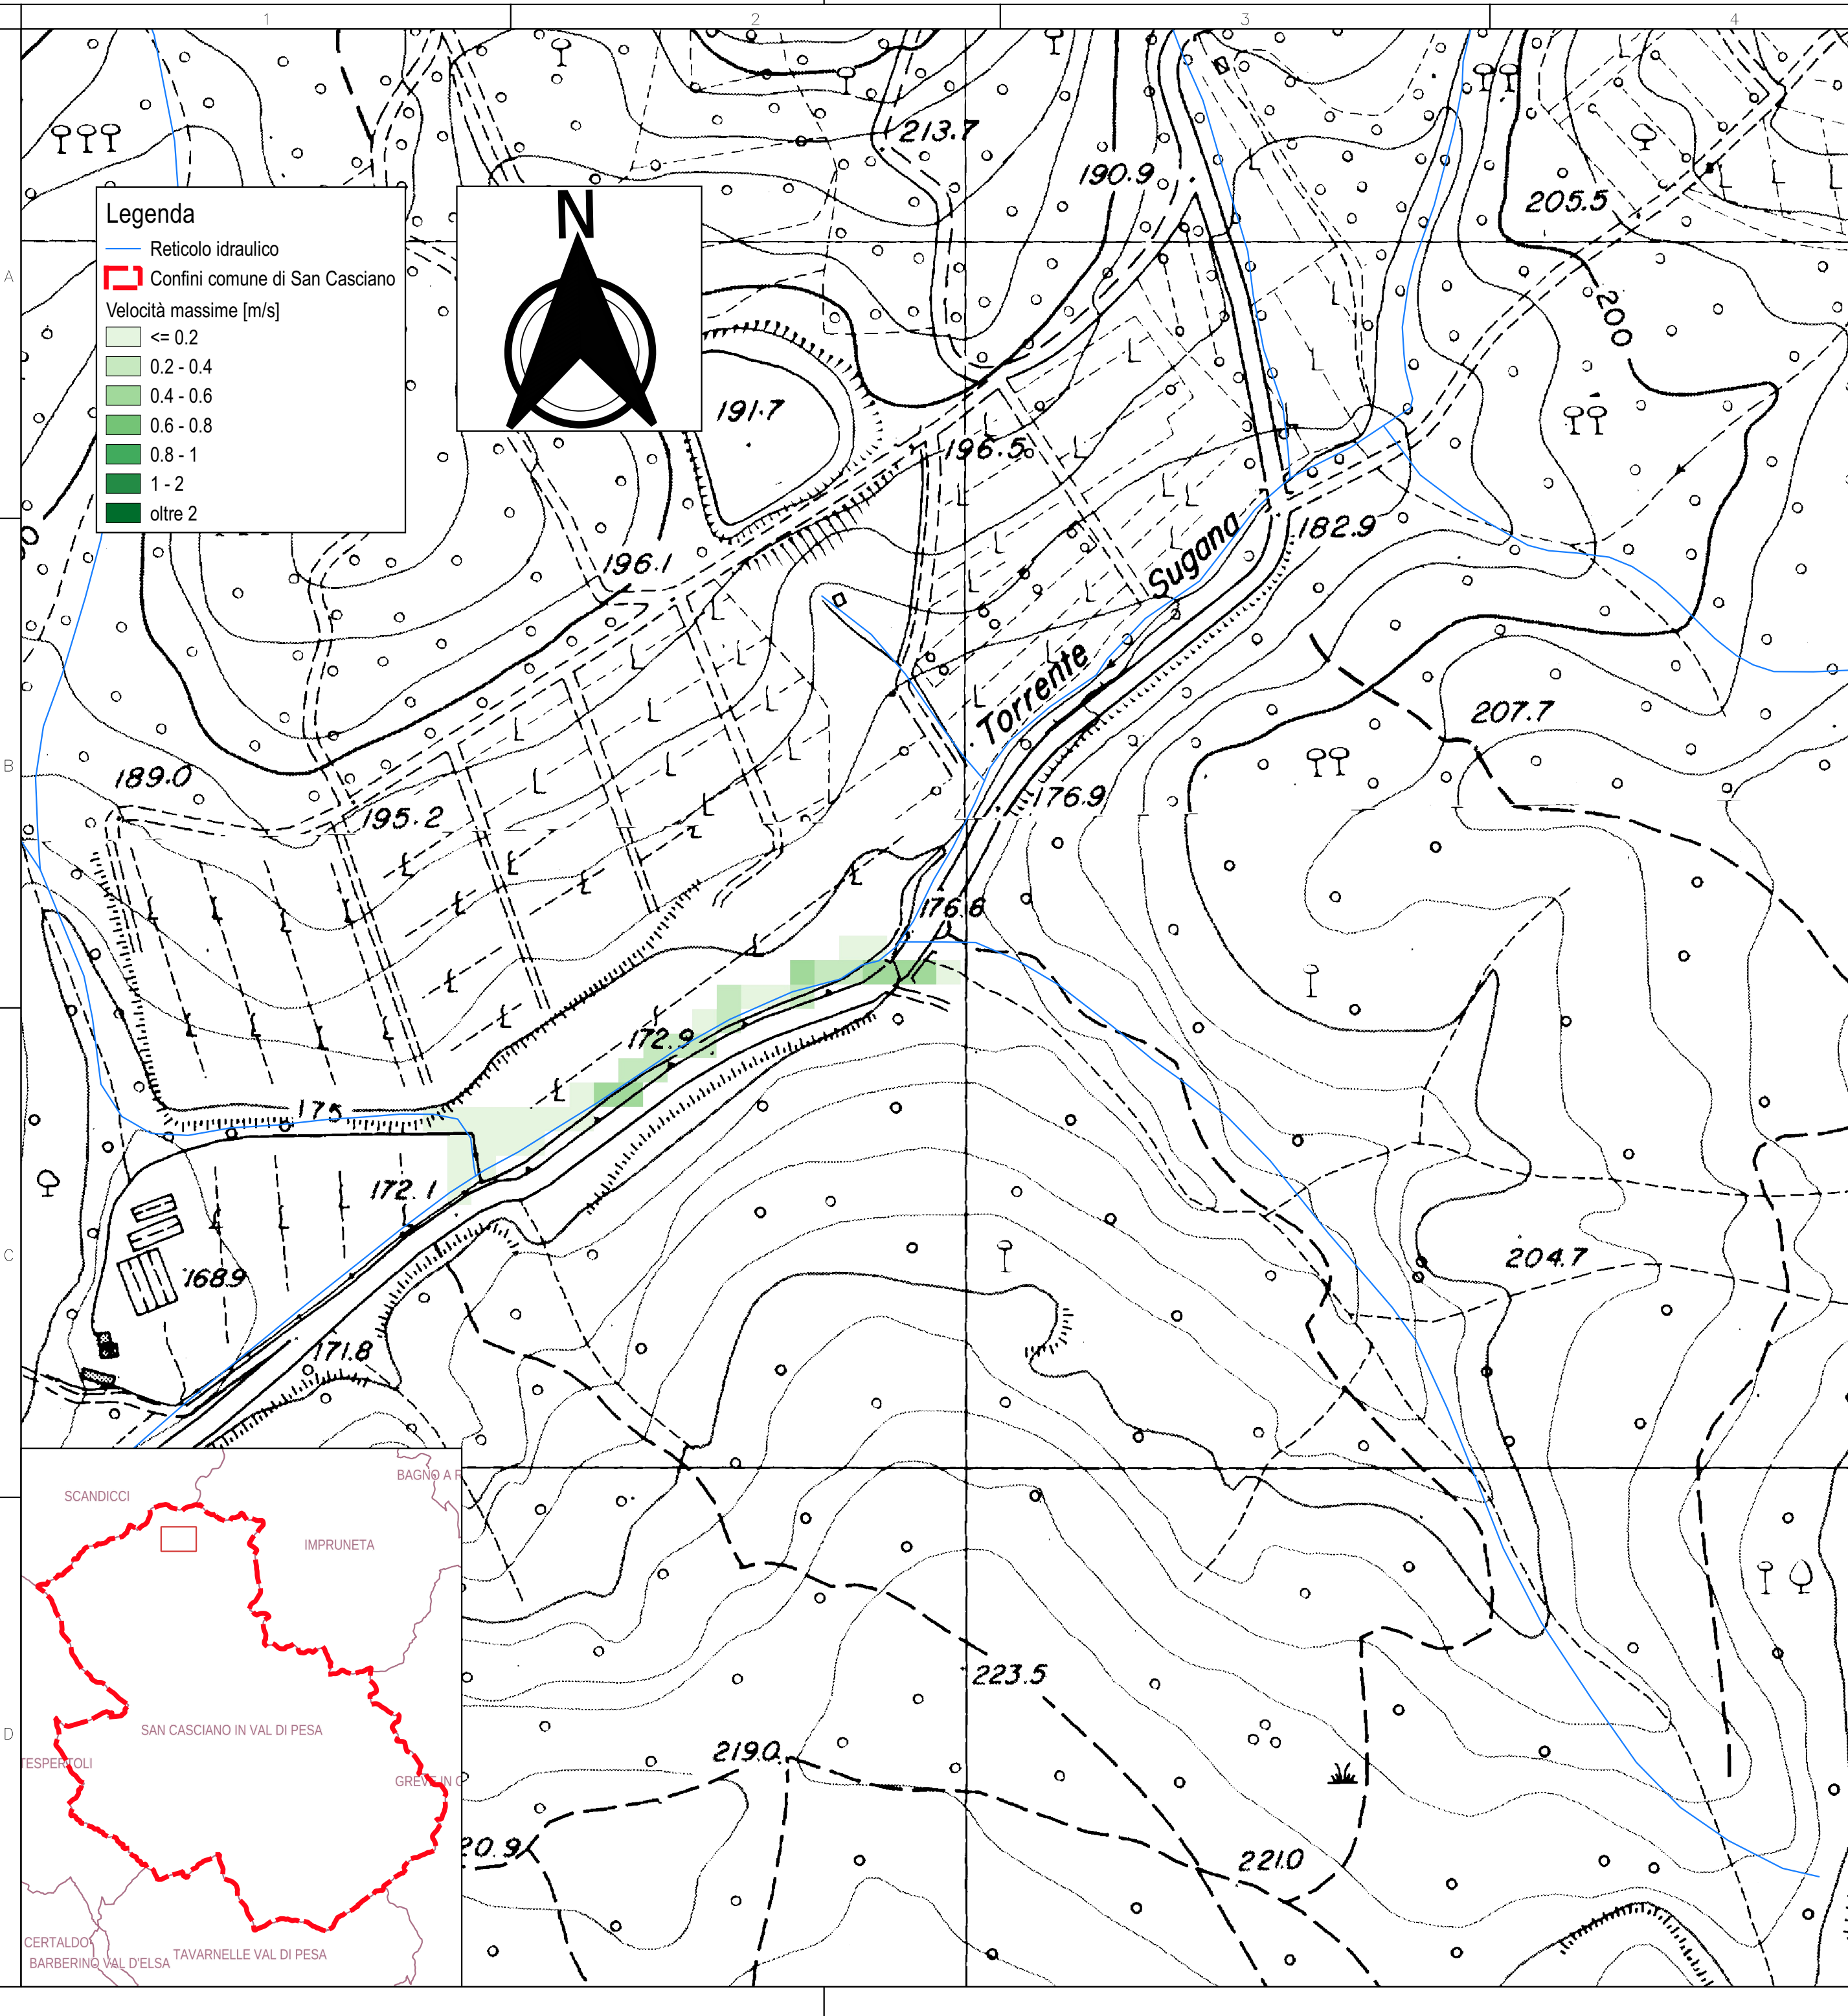

HO

ENGINEERING

HydroGeo Ingegneria s.r.l.

CONFERMAZIONE DI SOSTA QUALITÀ

DNV-GL

ISO 9001

Via Aretina, 167/B
50136 Firenze
Tel 055 6587050 - Fax 055 0676043
e-mail info@studiohydrogeo.it

INDAGINI E STUDI IDRAULICI ED IDROLOGICI DI SUPPORTO ALLA REDAZIONE DEL NUOVO PIANO STRUTTURALE E DEL NUOVO PIANO OPERATIVO DEL COMUNE DI SAN CASCIANO IN VAL DI PESA

TAVOLA

8E

SCALA: 1:2000

CARTA DELLE VELOCITÀ MASSIME TR200 ANNI FOSSO LOC. CHIESANUOVA

COMMITTENTE:

Comune di San Casciano in Val di Pesa
Via Niccolò Machiavelli, 56
50026 San Casciano in Val di Pesa FI

PROGETTISTI:

ING. GIACOMO GAZZINI

PROGETTO	LOTTO	FASE	DOC	ELABORATO	REV
L 6 0 4	0 1	S 0 2	D	0 0 8 E	A

REV.	DATA EMISSIONE	REDATTO	VERIFICATO	APPROVATO
A	Dicembre 2018	G.Gazzini	G.Gazzini	G.Gazzini