

118


**PROVA PENETROMETRICA STATICA
 DIAGRAMMA DI RESISTENZA**

CPT 1

2.010496-057

- committente :
 - lavoro :
 - località : San Casciano Val di Pesa - Spedaletto - Via Potente

- data : 11/05/2001
 - quota inizio : Piano Campagna
 - prof. falda : Falda non rilevata
 - scala vert. : 1 : 50

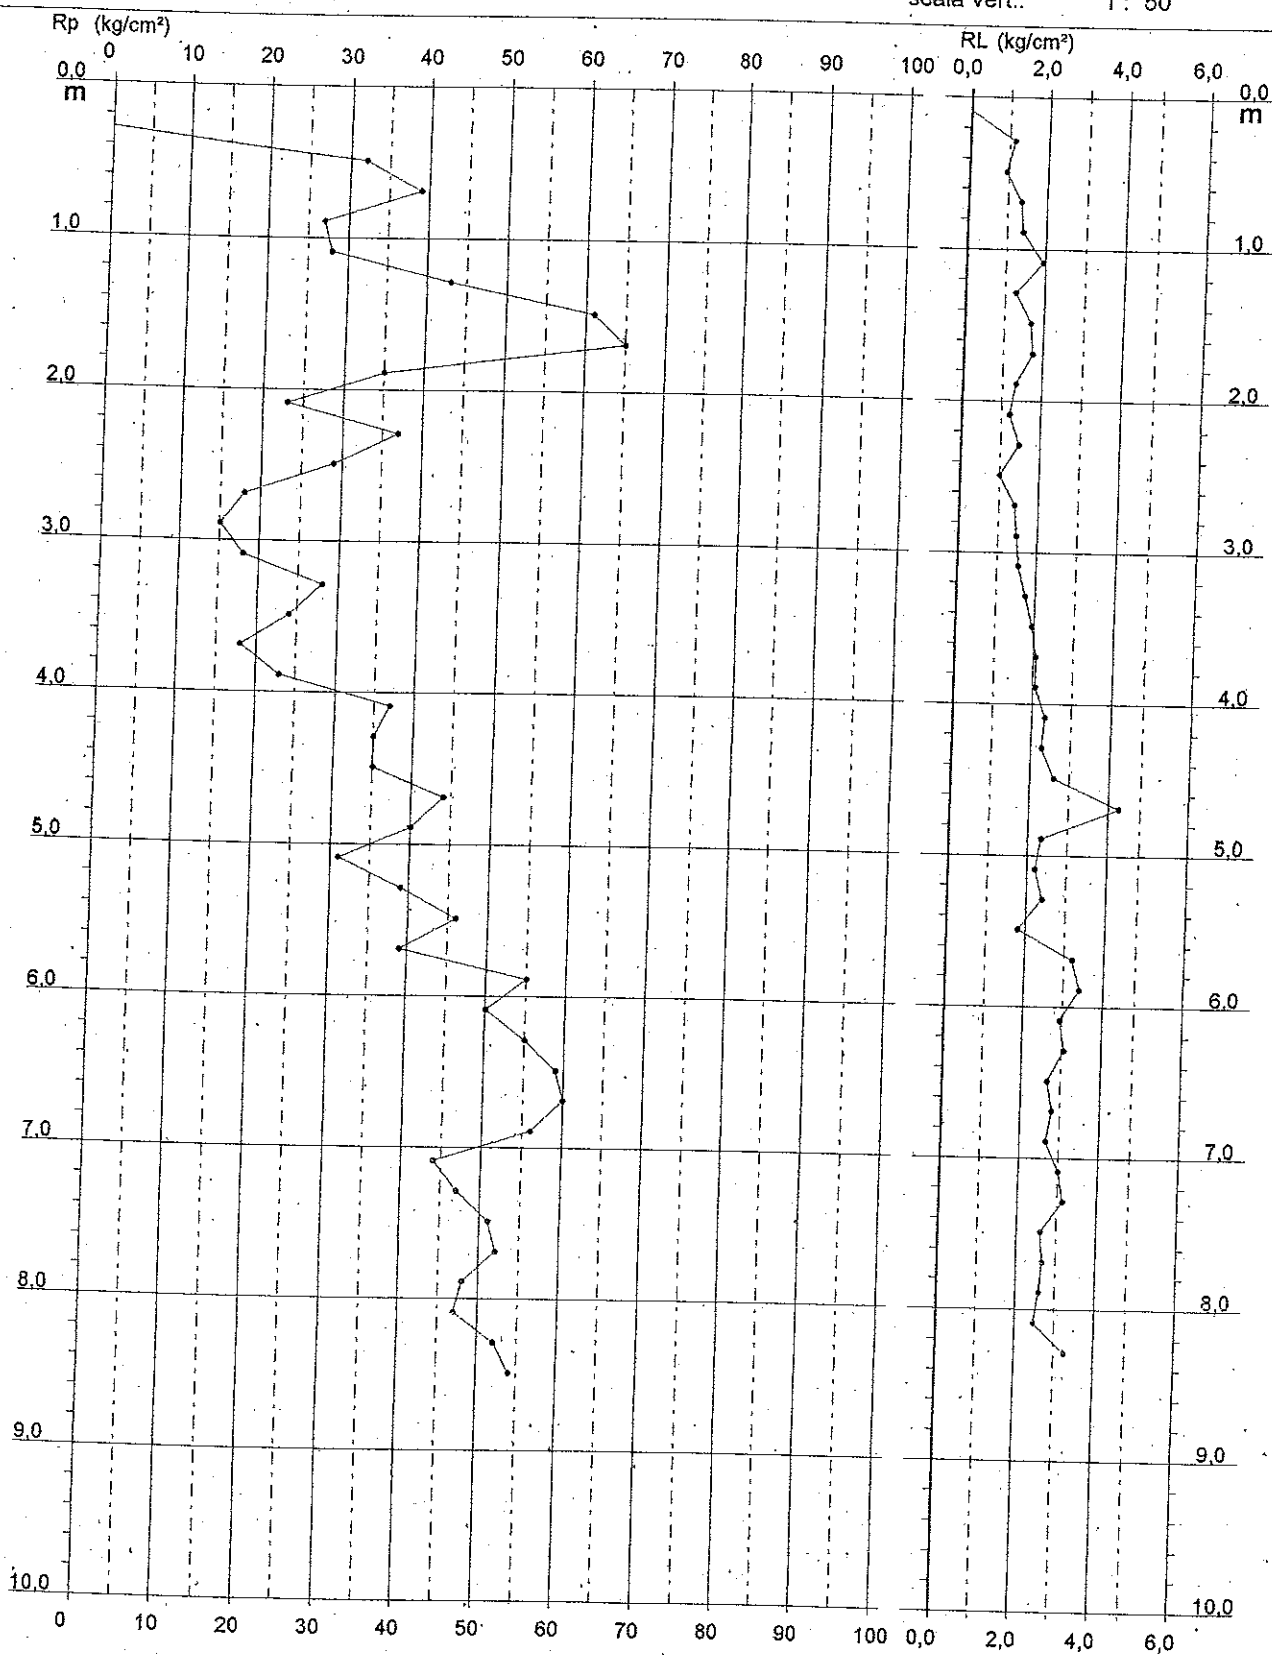

5

122

**PROVA PENETROMETRICA STATICA
 DIAGRAMMA DI RESISTENZA**

CPT 2

2.010496-057

- committente :
 - lavoro :
 - località : San Casciano Val di Pesa - Spedaletto - Via Potente

- data : 11/05/2001
 - quota inizio : Piano Campagna
 - prof. falda : Falda non rilevata
 - scala vert. : 1 : 50

