

155


PROVA PENETROMETRICA STATICA  
 DIAGRAMMA DI RESISTENZA

CPT 1

- committente :  
 - lavoro :  
 - località : Spedaletto - Via Don Milani - San Casciano

- data : 11/05/2001  
 - quota inizio : Piano Campagna  
 - prof. falda : Falda non rilevata  
 - scala vert. : 1 : 50

2:010496-057

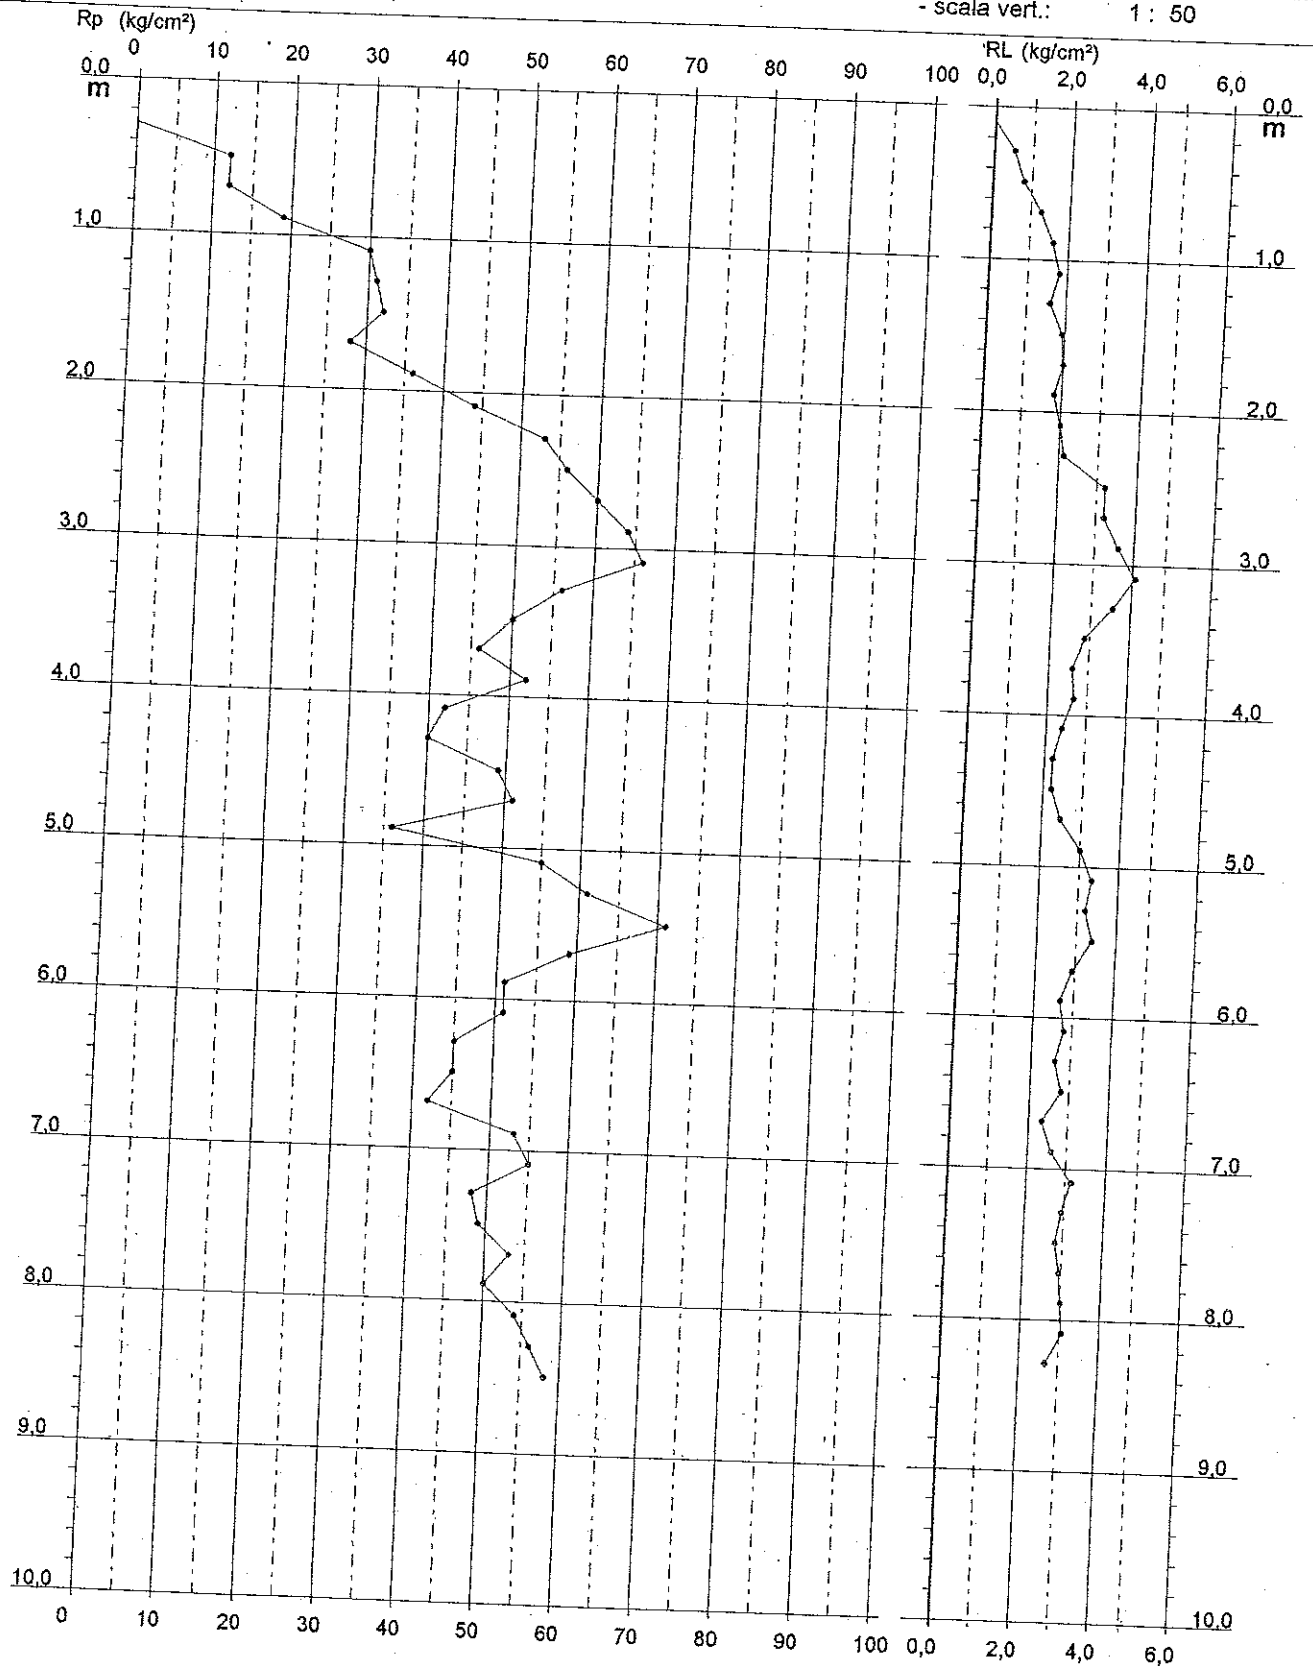

**156**


**PROVA PENETROMETRICA STATICA  
 DIAGRAMMA DI RESISTENZA**

**CPT 2**

2.010496-057

- committente :  
 - lavoro :  
 - località : Spedaletto - Via Don Milani - San Casciano

- data : 11/05/2001  
 - quota inizio : Piano Campagna  
 - prof. falda : Falda non rilevata  
 - scala vert.: 1 : 50

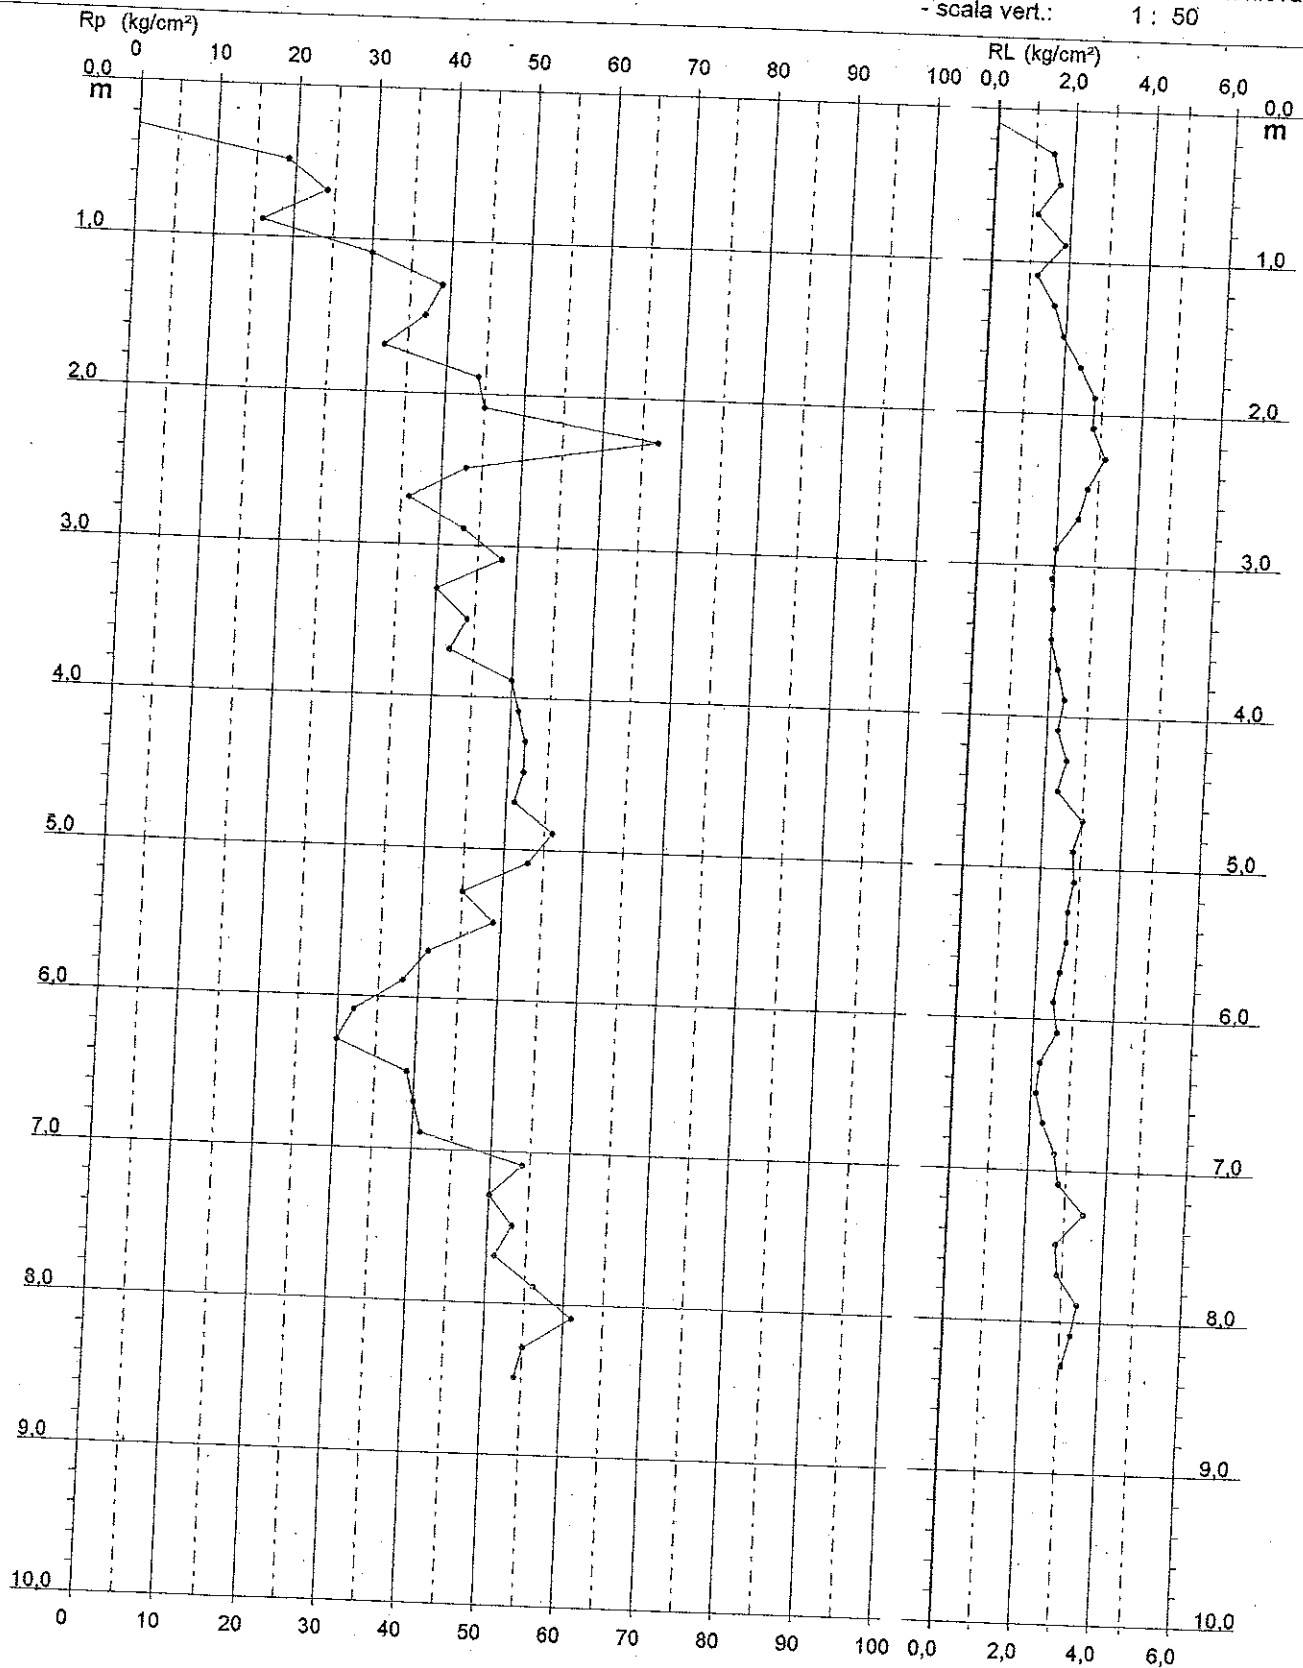

**157**


**PROVA PENETROMETRICA STATICA  
 DIAGRAMMA DI RESISTENZA**

**CPT 3**

2.010496-057

- committente :  
 - lavoro :  
 - località : Spedaletto - Via Don Milani - San Casciano

- data : 11/05/2001  
 - quota inizio : Piano Campagna  
 - prof. falda : Falda non rilevata  
 - scala vert. : 1 : 50

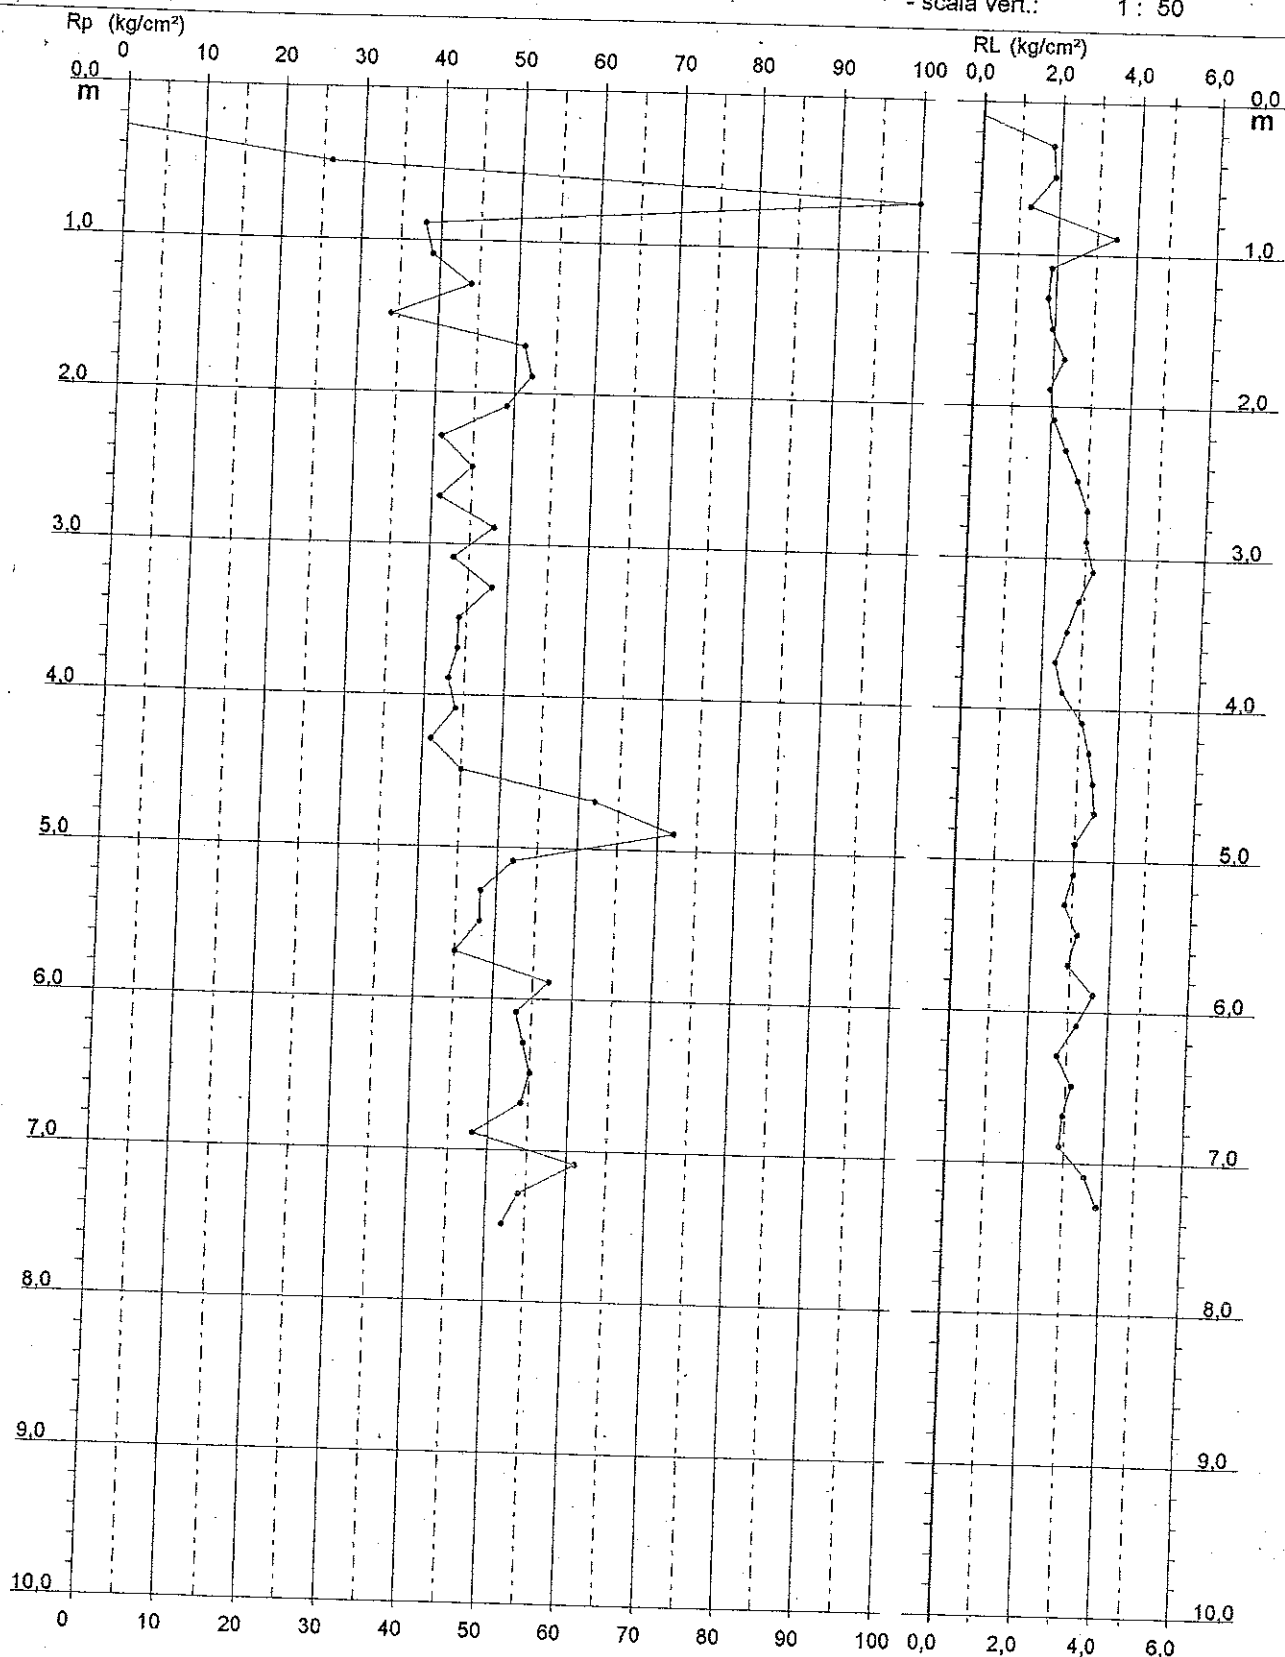

159

# PROVA PENETROMETRICA STATICA DIAGRAMMA DI RESISTENZA

CPT 4

2.010496-057

- committente :  
- lavoro :  
- località : Spedaletto - Via Don Milani - San Casciano

- data : 11/05/2001  
- quota inizio : Piano Campagna  
- prof. falda : Falda non rilevata  
- scala vert.: 1 : 50

