

435

PROVA PENETROMETRICA STATICA DIAGRAMMA DI RESISTENZA

CPT 1

2.010496-57

- committente : S

- lavoro :


- località : Mercatale - Via del Crespello n. 48

- data : 06/03/2000

- quota inizio : -0,40 m da quota riferim.

- prof. falda : Falda non rilevata

- scala vert.: 1 : 50

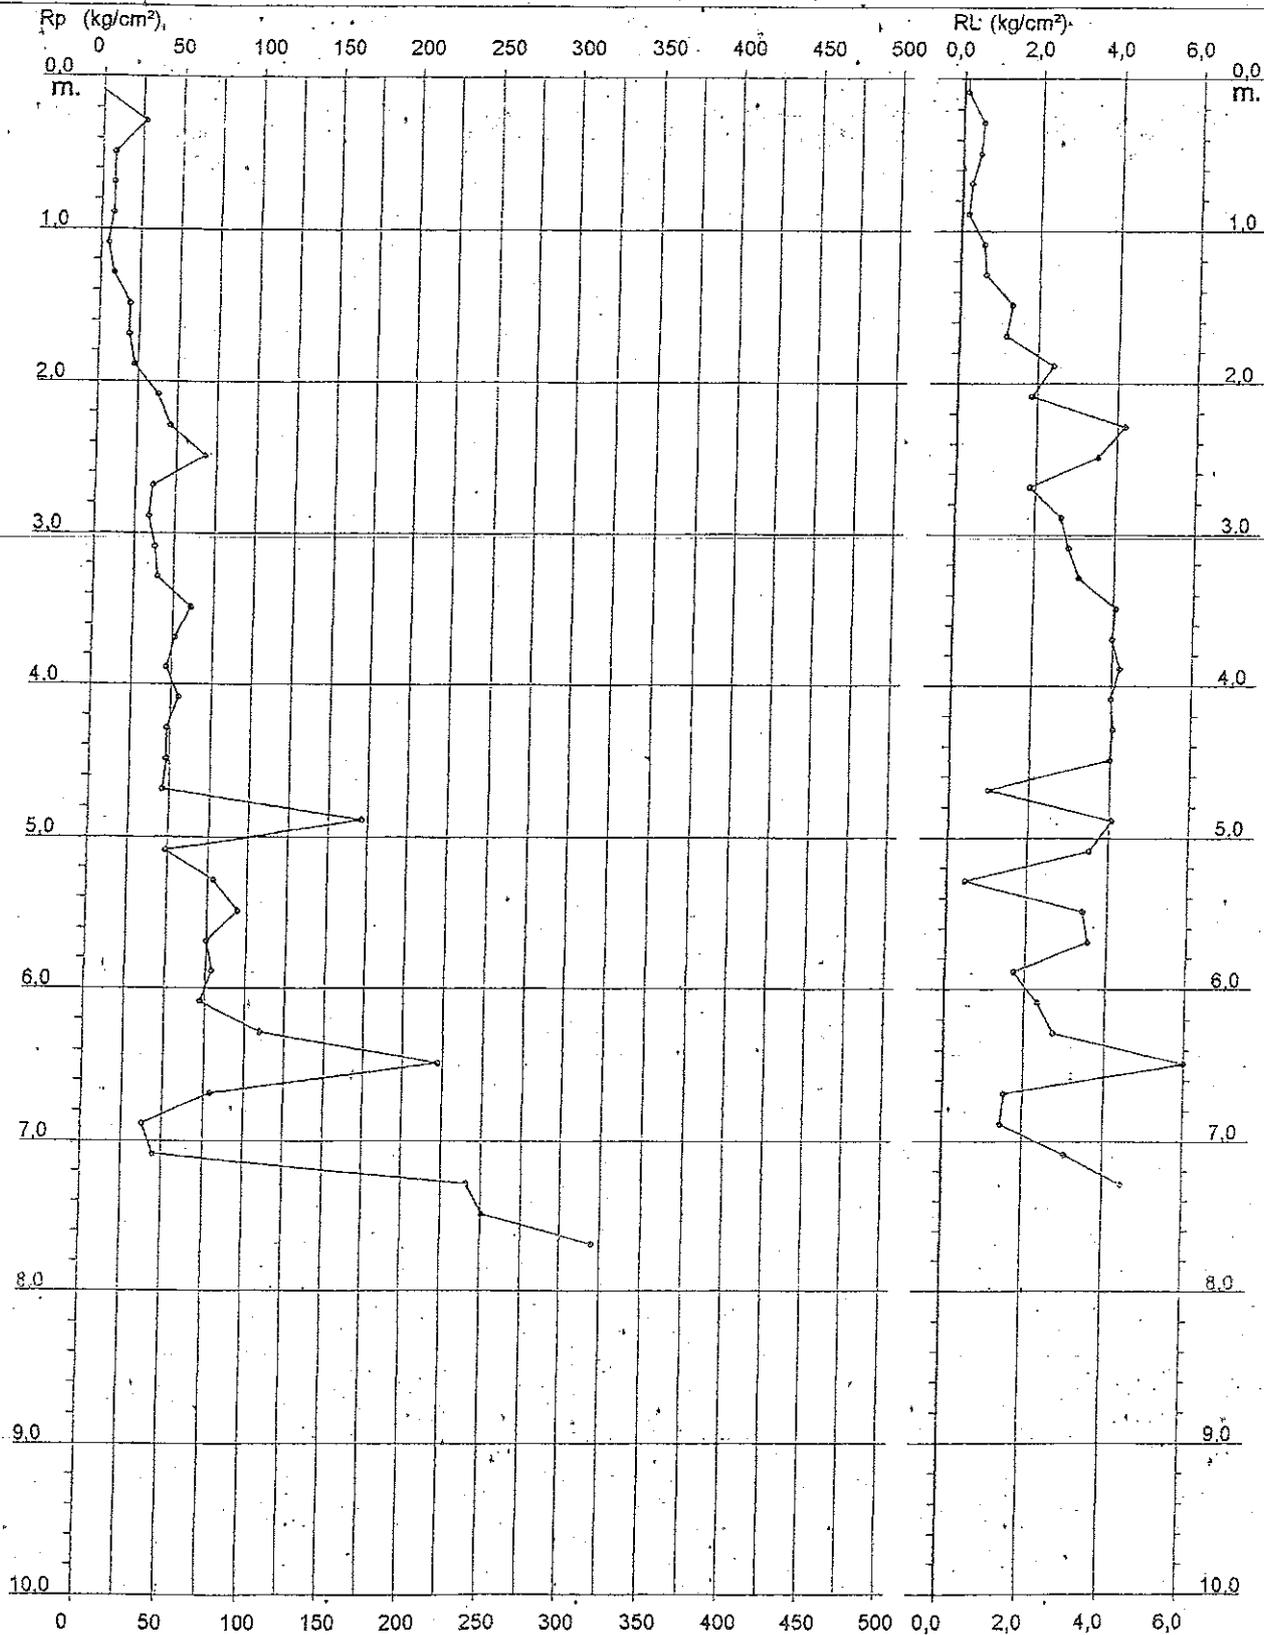


**PROVA PENETROMETRICA STATICA
 VALUTAZIONI LITOLOGICHE**

CPT 1

2.010496-57

- committente : S
 - lavoro :
 - località : Mercatale - Via del Crespello n. 48
 - note :

- data : 06/03/2000
 - quota inizio : -0,40 m da quota riferim.
 - prof. falda : Falda non rilevata
 - scala vert. : 1 : 50

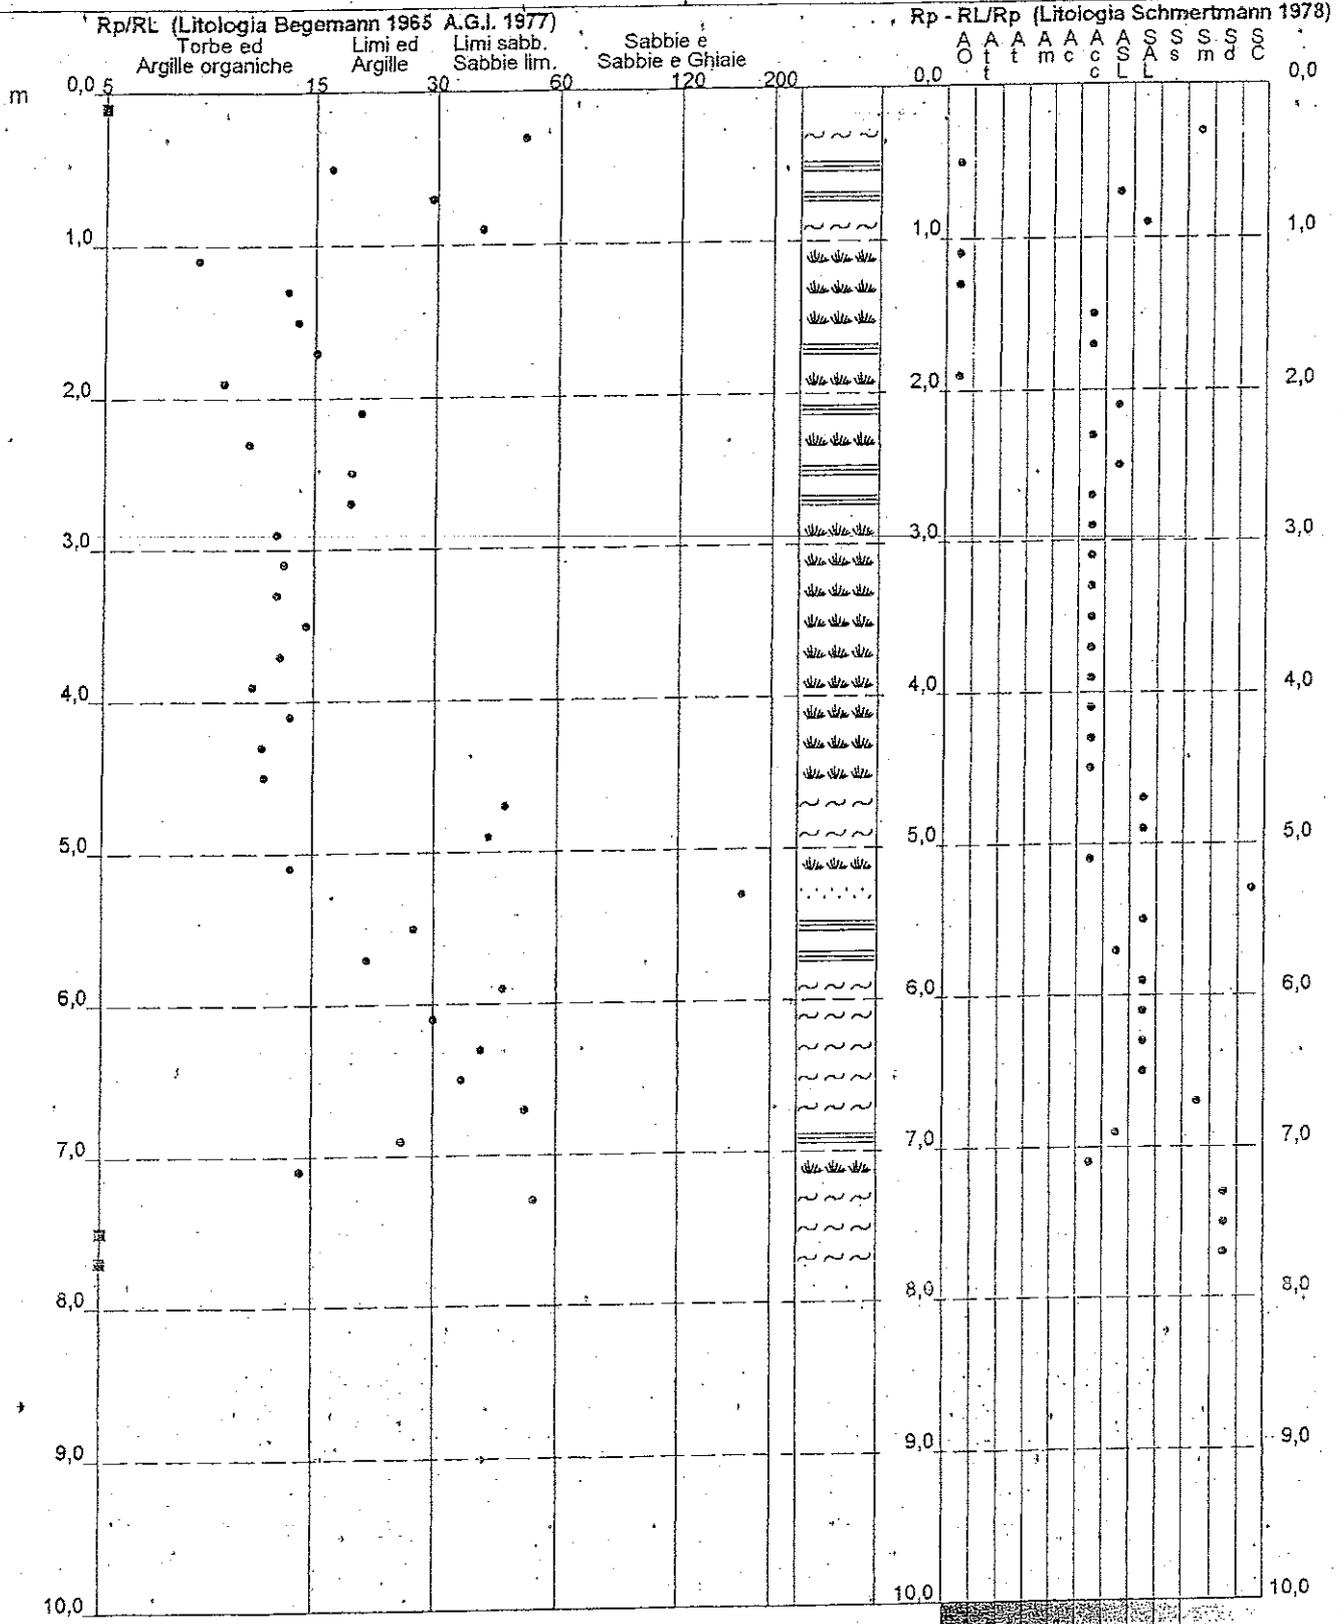

**PROVA PENETROMETRICA STATICA
 VALUTAZIONI LITOLOGICHE**

CPT 2

2.010496-57.

- committente :
 - lavoro :
 - località : Mercatale - Via del Crespello n. 48
 - note :

- data : 06/03/2000
 - quota inizio : -0,40 m da quota riferim.
 - prof. falda : Falda non rilevata
 - scala vert. : 1 : 50

