

200

PROVA PENETROMETRICA STATICA
LETTURE DI CAMPAGNA / VALORI DI RESISTENZA

CPT 1

2.01PG05-179

- committente :
- lavoro : Dott.ssa Geol. Maria Angela Botta
- località : Via di Monte Capri, 2 - S. Casciano V.P. (FI)
- note : Da - 2.20 m segue DPSH1
- data : 18/02/2010
- quota inizio : Piano Campagna
- prof. falda : Falda non rilevata
- pagina : 1

Prof. m	Letture di campagna			qc	fs	qc/fs	Prof. m	Letture di campagna			qc	fs	qc/fs
	punta	laterale		kg/cm ²				punta	laterale		kg/cm ²		
0,20	---	---	---	---	0,33	---	1,40	27,0	44,0	27,0	0,87	31,0	
0,40	9,0	14,0	9,0	0,60	15,0		1,60	23,0	36,0	23,0	1,00	23,0	
0,60	26,0	35,0	26,0	0,53	49,0		1,80	14,0	29,0	14,0	1,40	10,0	
0,80	16,0	24,0	16,0	1,13	14,0		2,00	22,0	43,0	22,0	6,67	3,0	
1,00	10,0	27,0	10,0	0,60	17,0		2,20	300,0	400,0	300,0	---	---	
1,20	13,0	22,0	13,0	1,13	11,0								

- PENETROMETRO STATICO tipo PAGANI da 10/20t
- COSTANTE DI TRASFORMAZIONE Ct = 10 - Velocità Avanzamento punta 2 cm/s
- punta meccanica tipo Begemann $\phi = 35.7$ mm (area punta 10 cm² - apertura 60°)
- manicotto laterale (superficie 150 cm²)


PROVA PENETROMETRICA STATICA DIAGRAMMA DI RESISTENZA

CPT 1

2.01PG05-179

- committente : Sig.ra M. Fernanda Ciccolo
- lavoro : Dott.ssa Geol. Maria Angela Botta
- località : Via di Monte Capri, 2 - S. Casciano V.P. (FI)
- note : Da - 2.20 m segue DPSH1

- data : 18/02/2010
- quota inizio : Piano Campagna
- prof. falda : Falda non rilevata
- scala vert.: 1 : 50

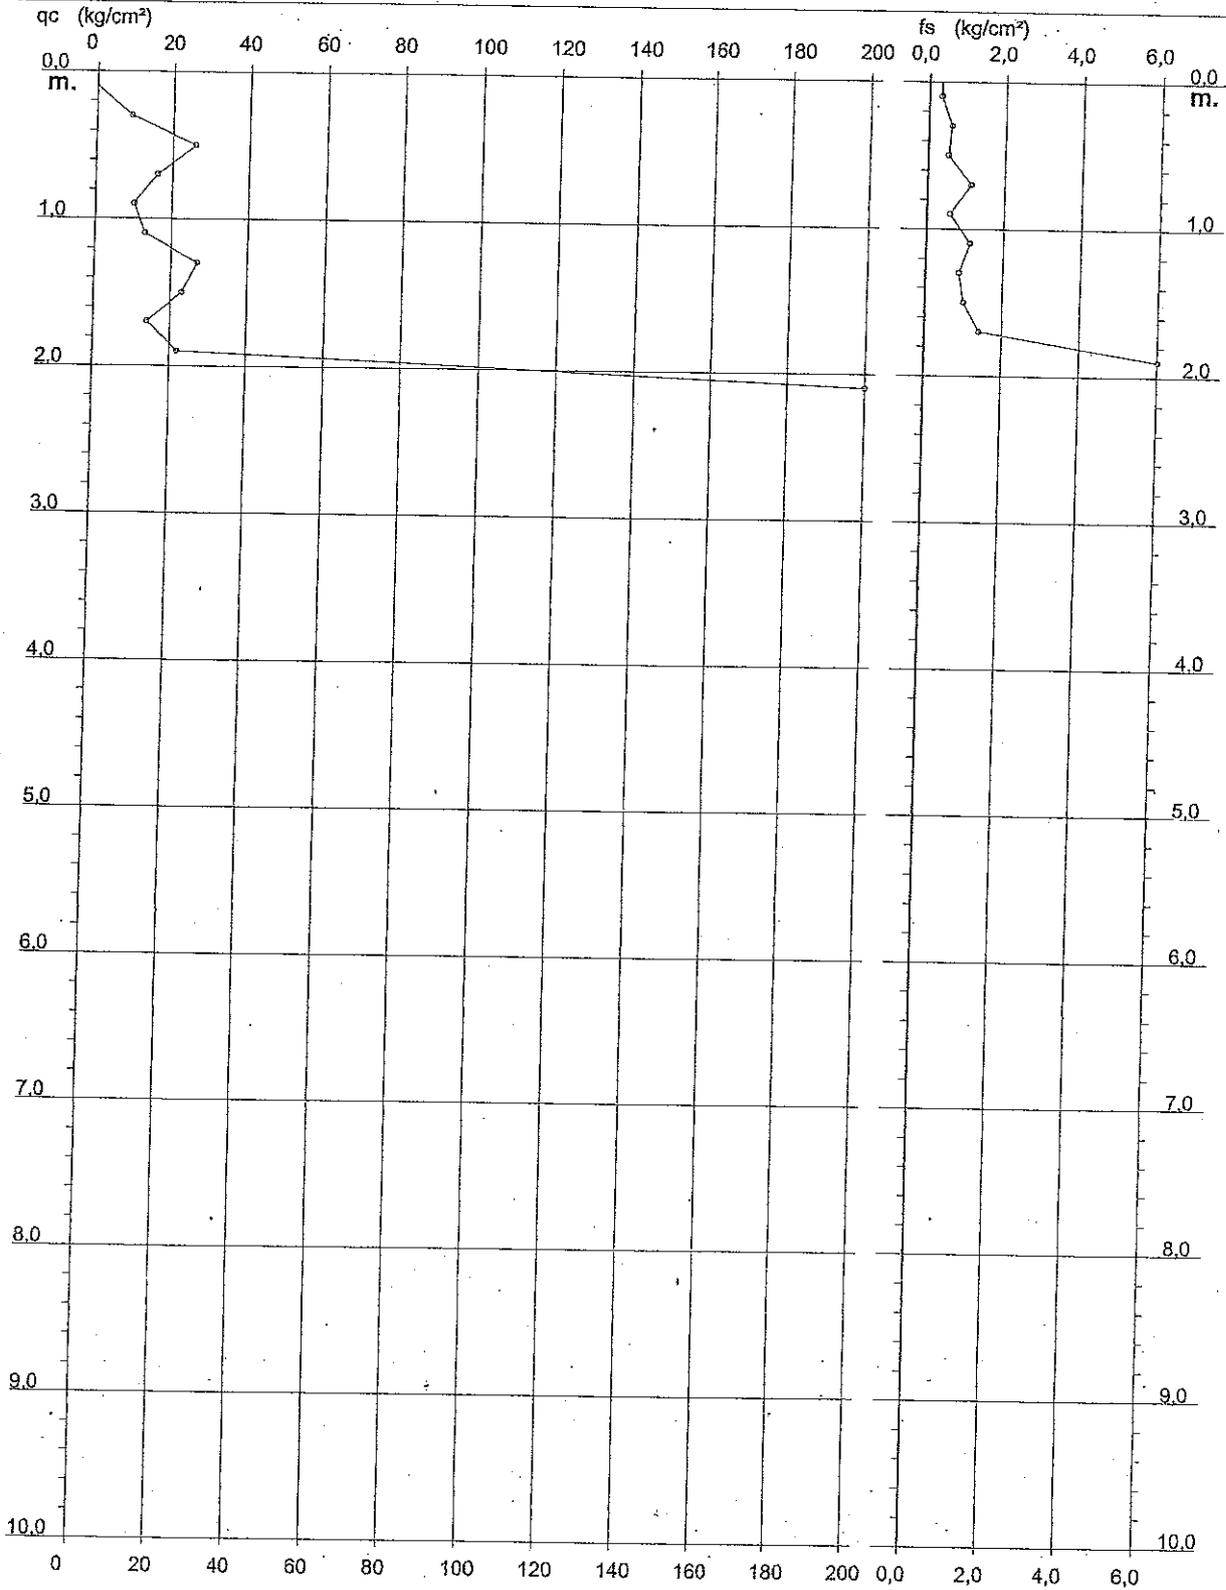

**PROVA PENETROMETRICA STATICA
VALUTAZIONI LITOLOGICHE**

CPT 1

2.01PG05-179

- committente : Sig.ra M. Fernanda Ciccolo
- lavoro : Dott.ssa Geol. Maria Angela Botta
- località : Via di Monte Capri, 2 - S. Casciano V.P. (FI)
- note : Da - 2.20 m segue DPSH1

- data : 18/02/2010
- quota inizio : Piano Campagna
- prof. falda : Falda non rilevata
- scala vert. : 1 : 50

