

**PROVA PENETROMETRICA STATICA
 DIAGRAMMA DI RESISTENZA**

CPT 1

2.010496-057


- committente : Dott. Geol. Begliomini
 - lavoro :

- data : 29/10/2001

- quota inizio :
 Piano Campagna

- localita' : San Casciano V.P.

- prof. falda :
 Falda non rilevata

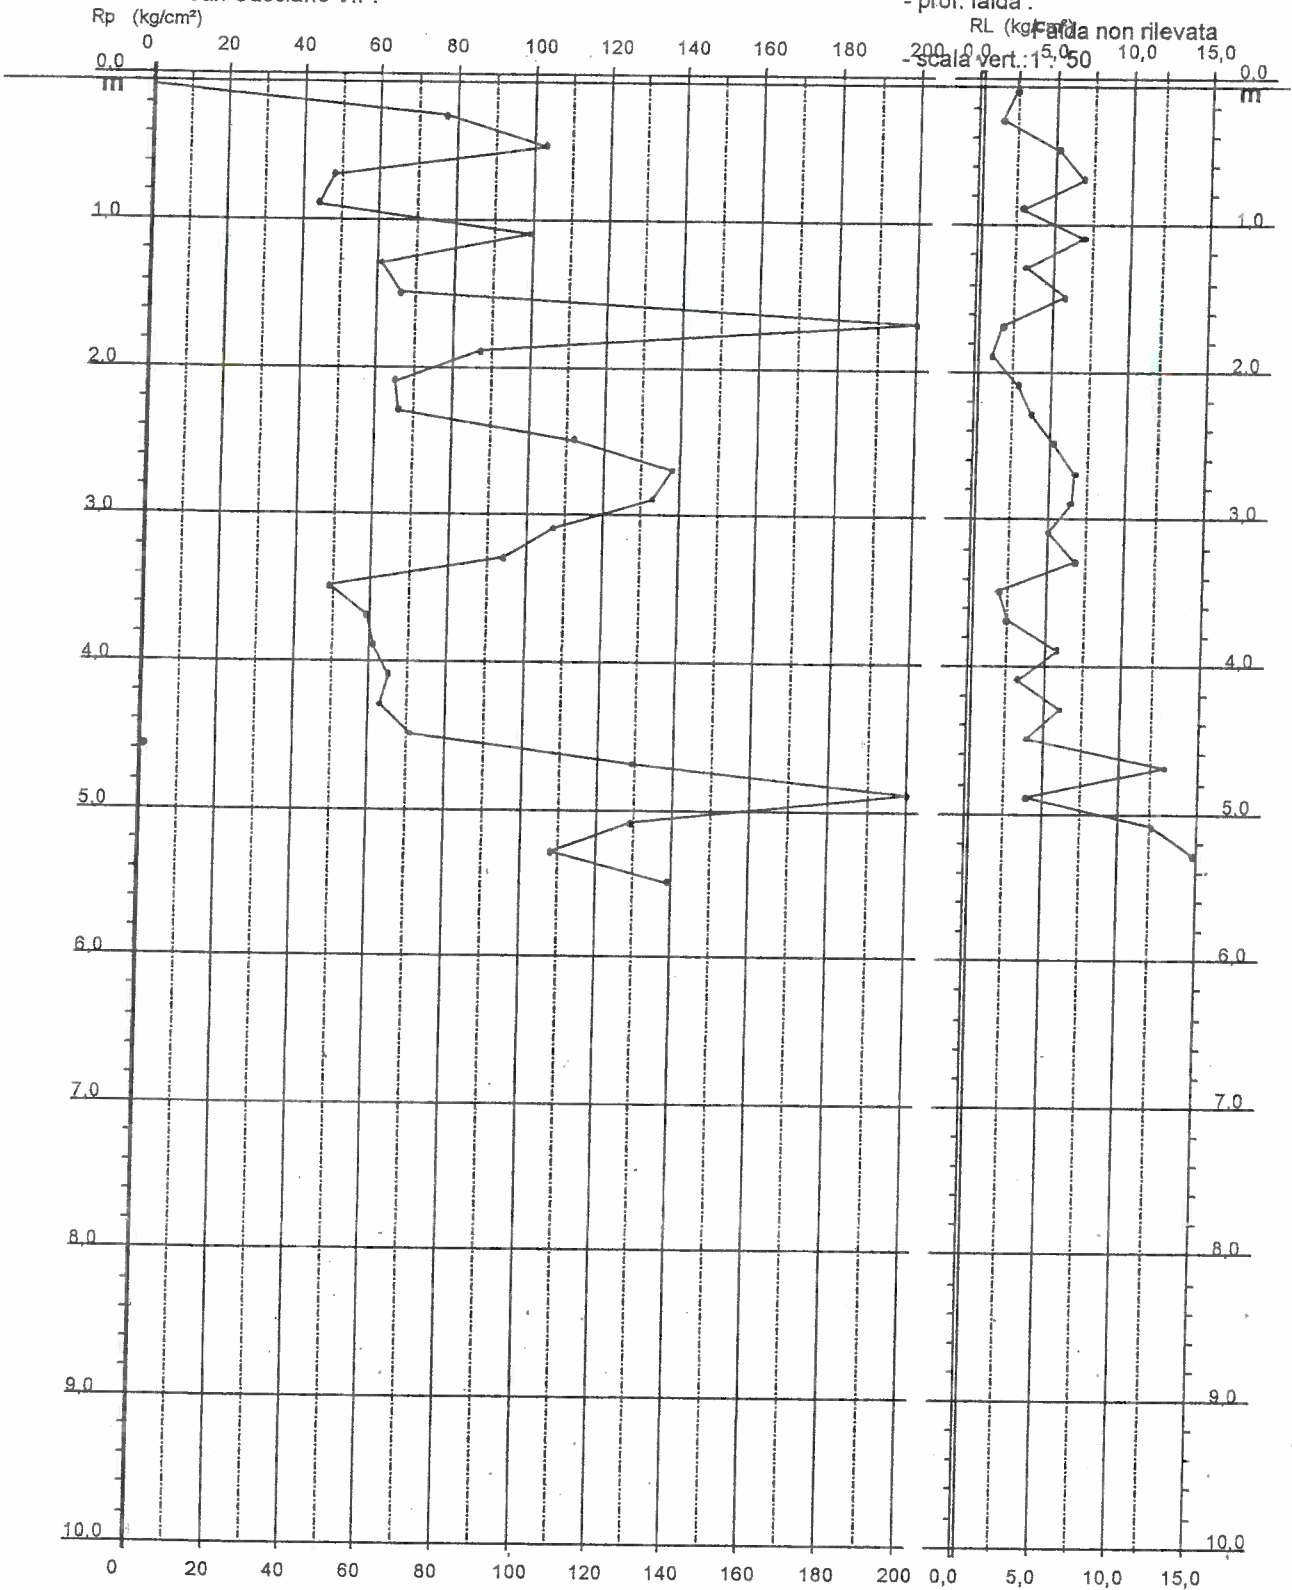

GEA s.n.c. - Indagini Geognostiche

Via Don Minzoni n. 9 - 51013 Chiesina Uzzanese (PT)

Tel e Fax: 0572 - 48327

Rifer. 348-01

PROVA PENETROMETRICA STATICA
TABELLA PARAMETRI GEOTECNICI

CPT 2

2.010496-057

- committente : Dott. Geol. Begliomini
- lavoro :
- località : San Casciano V.P.
- note : piezometro m.l. 8.60

- data : 29/10/2001
- quota inizio :
Piano Campagna
- prof. falda :Falda non rilevata
- pagina : 1

Table with columns for soil parameters: Prof. m, Rp, Rp/Rl, Natura, Y, pvo, Cu, OCR, Eu50, Eu25, Mo, Dr, ø1s, ø2s, ø3s, ø4s, ødm, ørry, Amax/g, E'50, E'25, Mo. It is divided into 'NATURA COESIVA' and 'NATURA GRANULARE'.

**PROVA PENETROMETRICA STATICA
 DIAGRAMMA DI RESISTENZA**

CPT 2

2.010496-057

- committente : Dott. Geol. Begliomini
 - lavoro :

- data : 29/10/2001
 - quota inizio : Piano Campagna

- località : San Casciano V.P.


- prof. falda : Falda non rilevata

Rp (kg/cm²)

RL (kg/cm²)

- note : piezometro m.l. 8.80

- scala vert.: 1:50

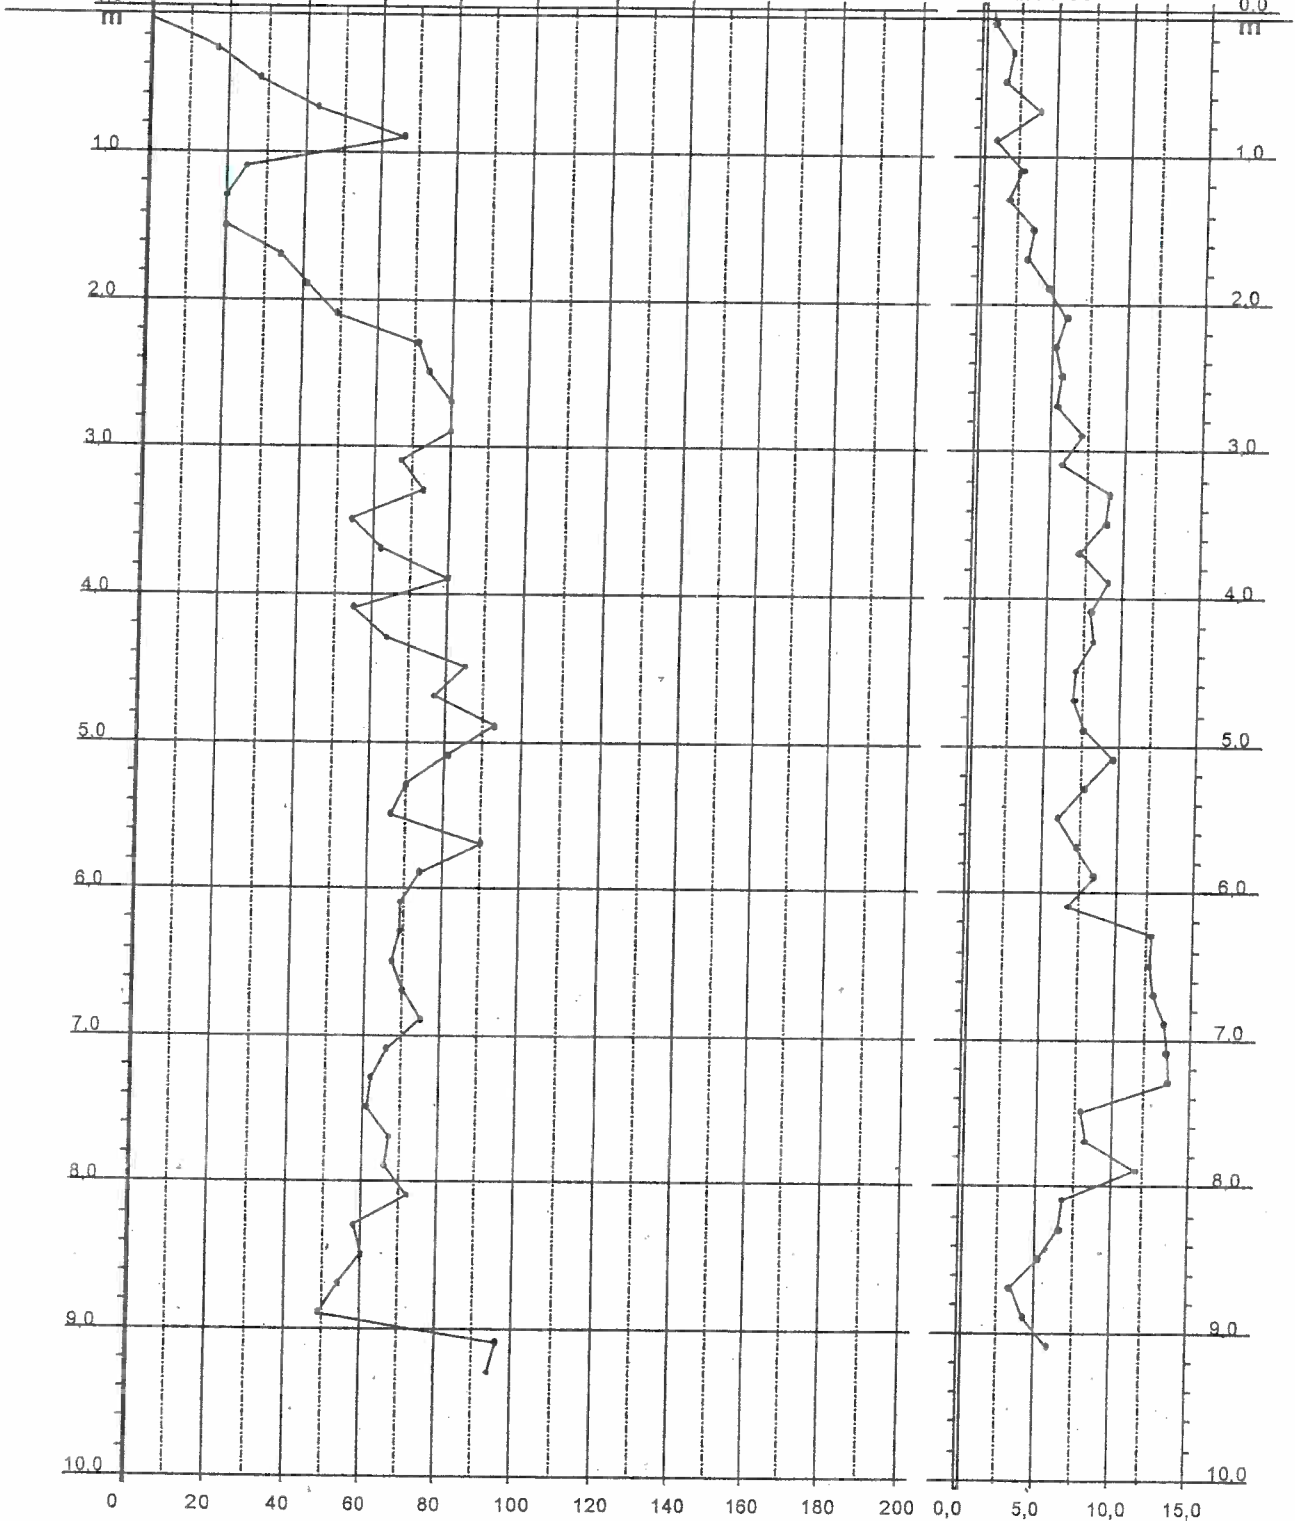

**PROVA PENETROMETRICA STATICA
 DIAGRAMMA DI RESISTENZA**

CPT 3

2.010496-057

- committente : Dott. Geol. Begliomini
 - lavoro :

- data : 29/10/2001
 - quota inizio :
 Piano Campagna

- località : San Casciano V.P.

- prof. falda :

- note : piezometro m.l. 8.88

RL (kg/cm²) Falda non rilevata
 - scala vert.: 1:50

