

Studio
 Massimo Pescini
 Assessore Urbanistica ed Edilizia
 Donatella Viviani

Responsabile del procedimento
 Arch. Barbara Bonetti

Comune della Comunicazione
 Dott.ssa Claudia Bruschettoni

Ufficio Urbanistica
 Arch. Sonia Ciapetti

GRUPPO DI LAVORO

Progettisti
 Urbanista - Raffaella Cerometto
 Urbanista - Daniela Rallo
 Arch. Antonio Mugnai

SIT e Cartografie
 Urbanista - Lisa de Gasper

Urbanista
 Urbanista - Fabio Roman

VAS
 Ing. Elettra Loventhal
 Ing. Chiara Luciani


Contributi specialistici
 Ecologia e Vegetazione
 Dott. For. Giovanni Trentanovi
 Aspetti legali
 Avv. Leonardo Piacchi
 Aspetti archeologici
 Dott. Archeologo Dennis Murgia
 Aspetti idraulici
 Ing. Giacomo Casali
 Ing. Tiziano Stalano
 Aspetti geologici e sismici
 Dott. Geol. Alessandro Murru
 Dott. Geol. Alessio Calvetti
 Pianificazione
 Dott.ssa Chiara Pignaris

Fase adozione - PO
 Scala 1:10.000

Marzo 2019
 Carta delle Problematiche
 Idrogeologiche (Tav. G.3N)

Comune di San Casciano in Val di Pesa

QUADRO D'UNIONE

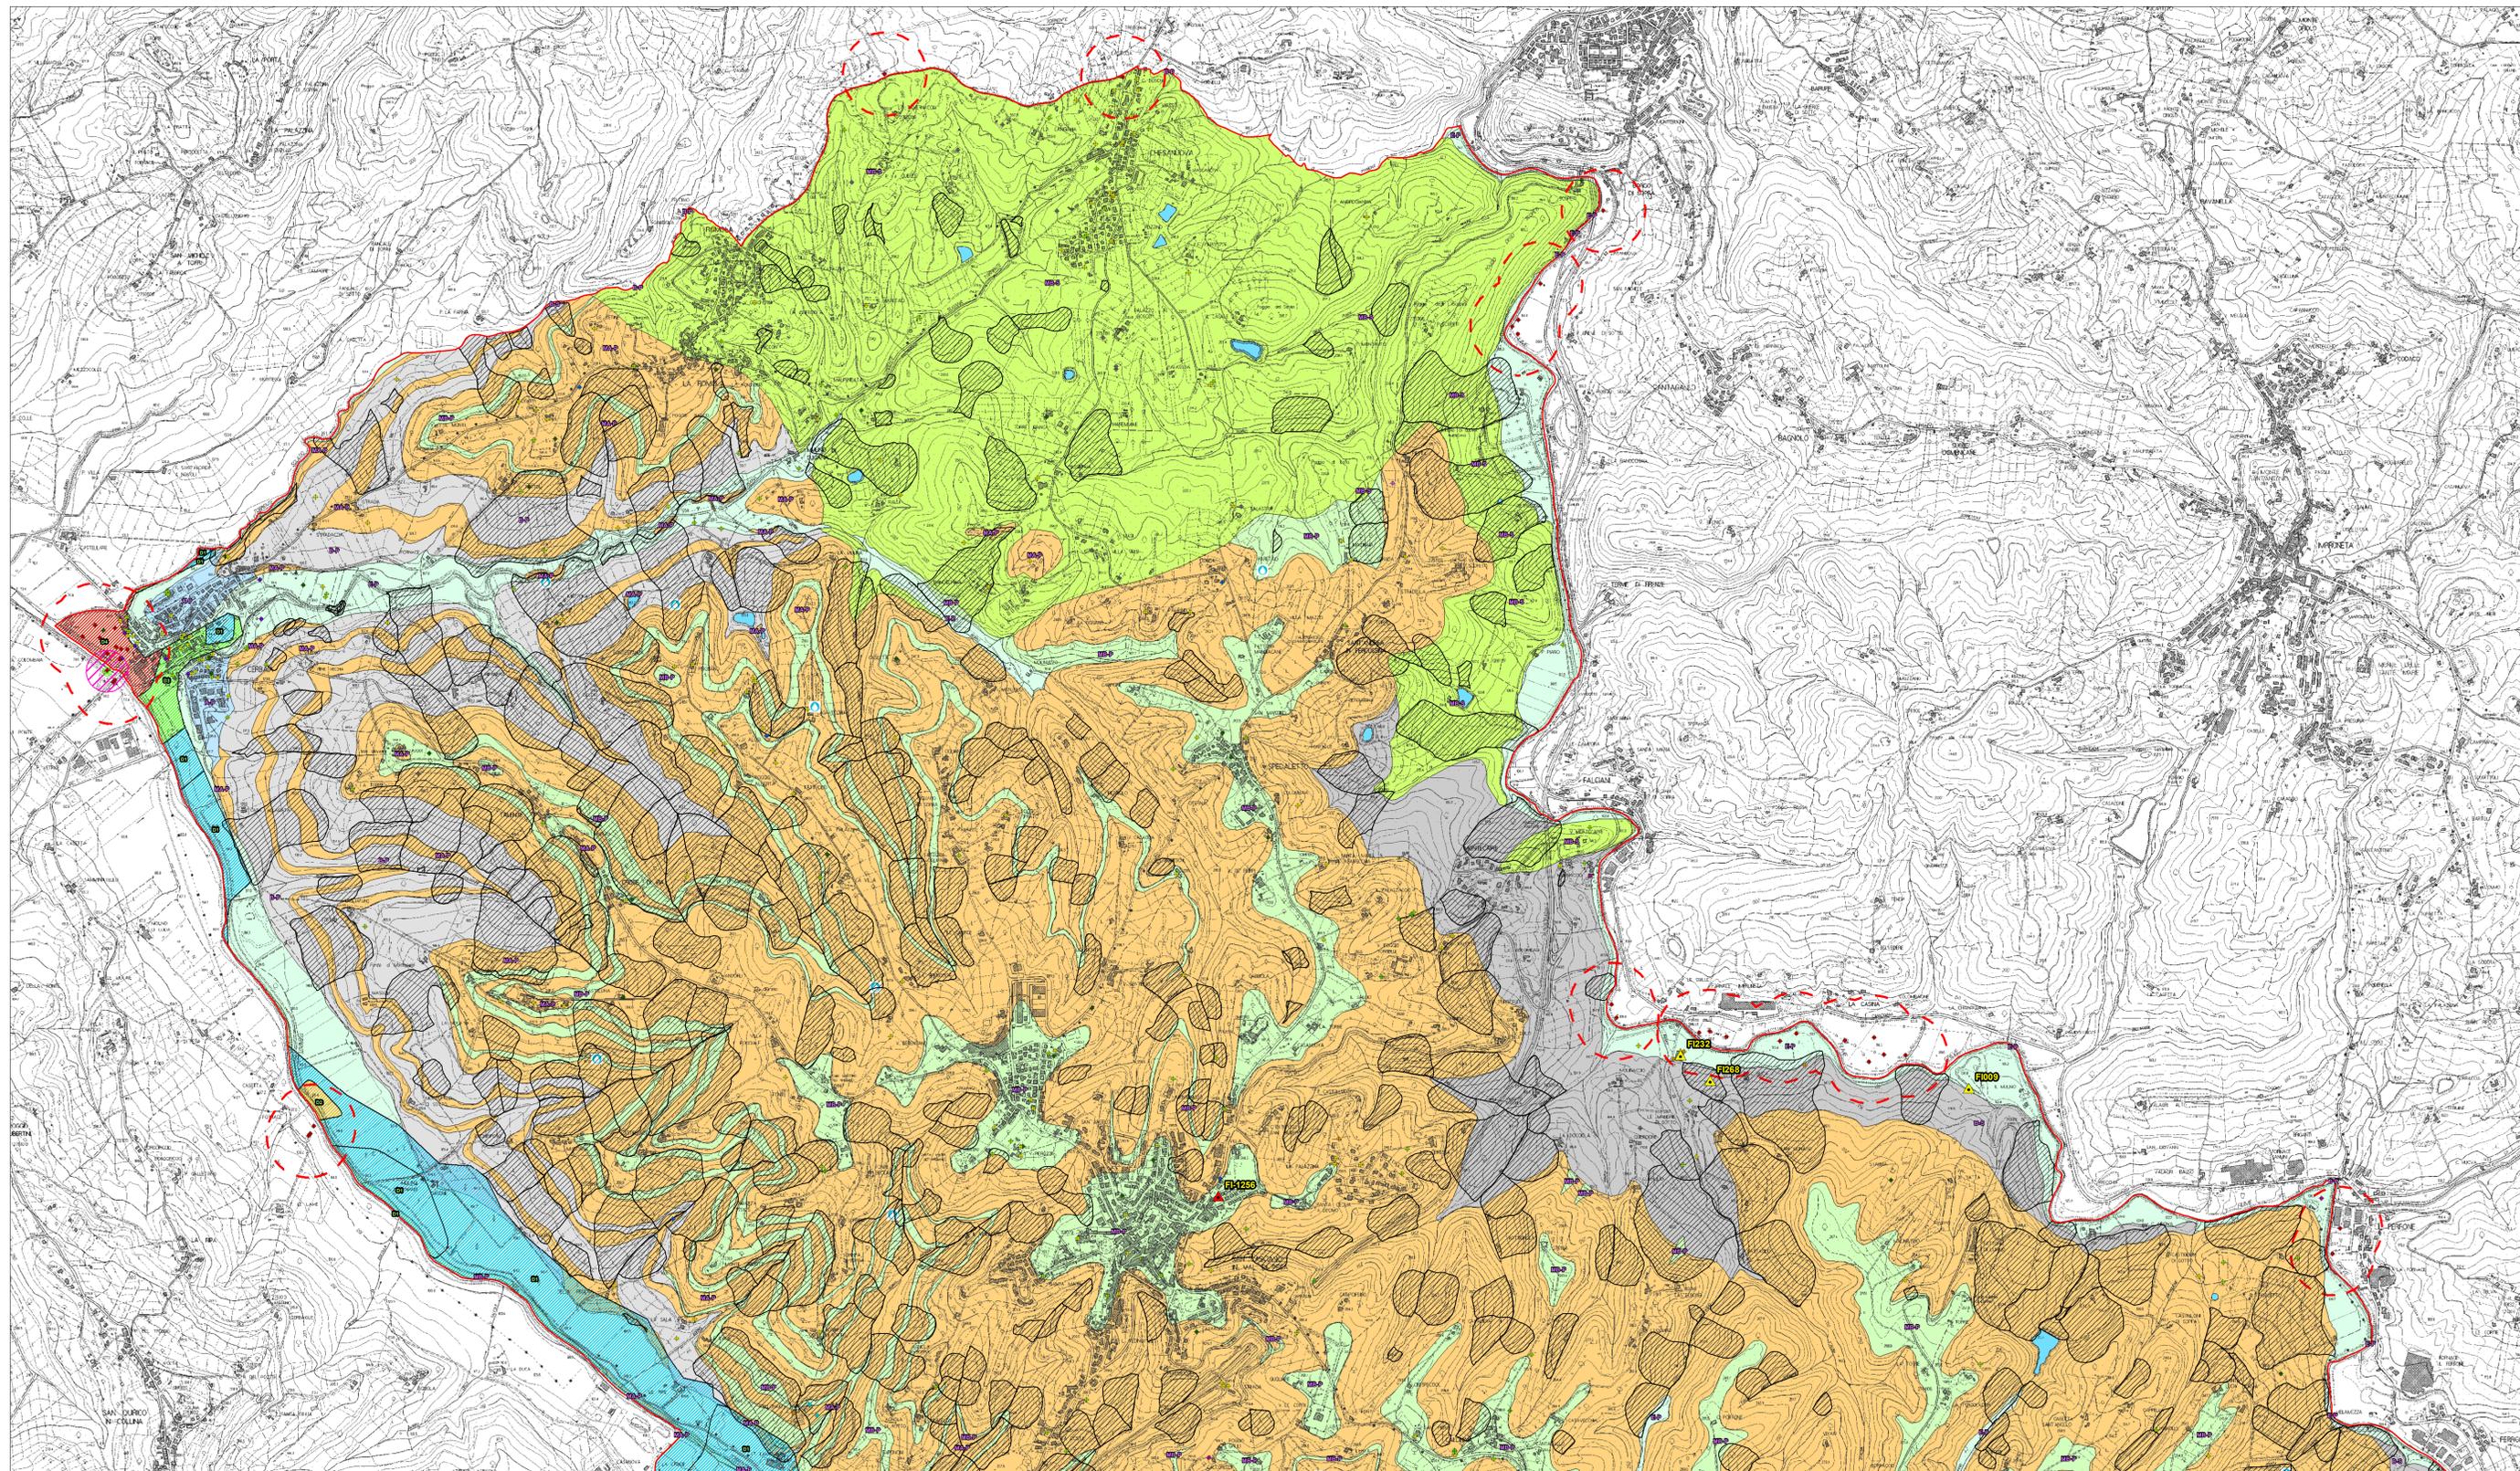

Legenda

Classi di vulnerabilità in terra

- BP** Vulnerabilità elevata (B - Una - Unità geologiche e depositi superficiali; vedi Tav.G01)
- AP** Vulnerabilità alta (Aa - Unità geologiche e depositi superficiali; vedi Tav.G01)
- MPa** Vulnerabilità medio-alta (VLA - Unità geologiche e depositi superficiali; vedi Tav.G01)
- MPb** Vulnerabilità medio-bassa (VLA - Unità geologiche e depositi superficiali; vedi Tav.G01)
- BP** Vulnerabilità bassa (VLA - Unità geologiche e depositi superficiali; vedi Tav.G01)
- BP** Vulnerabilità alta con facce laterali presenti in materiale detritico di modesta continuità laterale

Classi di vulnerabilità in roccia

- MPa** Vulnerabilità medio-bassa (MAC, MACa, MACc, GSB, PRN, ML, PTF - Unità geologiche e depositi superficiali; vedi Tav.G01)
- BP** Vulnerabilità bassa (APA, AVR, SL - Unità geologiche e depositi superficiali; vedi Tav.G01)

Pozzi
 (Fonte: Provincia di Firenze e Pubblica spa)

- Pozzo potabile
- Pozzo agricolo
- Pozzo antincendio
- Pozzo domestico
- Pozzo domestico irriguo
- Pozzo domestico potabile
- Pozzo igienico
- Pozzo industriale
- Pozzo irriguo
- Pozzo fitico
- Pozzo misura
- Pozzo sconosciuto
- Zona di rispetto di 200 m per pozzi potabili ad uso acquedottistico (art.94, c.6 - D.Lgs 152/2006 e s.m.i.)

Sorgenti
 (Fonte: Servizio Idrologico Regionale)

- Sorgente

Zonazione delle aree a diversa disponibilità di acque sotterranee degli acquiferi di pianura
 (Fonte: Azienda di Servizi del fiume Arno)

- Area ad elevata disponibilità
- Area a disponibilità prossima alla capacità di ricarica
- Area a disponibilità inferiore alla capacità di ricarica
- Area a disponibilità molto inferiore alla capacità di ricarica
- Invaso lacustre antropico
- SI Interessati da procedimenti di bonifica - Iter Attivo/Non in Anagrafe (Fonte: DISBOV - ARPA7)
- SI Interessati da procedimenti di bonifica - Iter Attivo/In Anagrafe (Fonte: DISBOV - ARPA7)
- Zone Vulnerabili ai Nitrati (ZVN) (Fonte: ARPA7) (Il S. Le ZVN sono elementi puntuali, il buffer ha solo una valenza estetica)
- Limite Comunale (Fonte: STAT - censimento 1° Gennaio 2011)