



COMUNE  
DI  
SAN CASCIANO  
IN VAL DI PESA  
Provincia di Firenze



Tav. 16a bis

**REGOLAMENTO URBANISTICO**

Località  
**Calcinaia**

Indagini geologico - tecniche  
con integrazioni a seguito osservazioni recepite  
dall'Amministrazione Comunale

**Carta con l'individuazione delle aree con problematiche  
idrogeologiche - permeabilità e pozzi**


Giugno 2012

Scala: 1:2.000

Quadro d'unione w



Studio Geologico Dott. Geol. Alessandro Murratzu  
Via Silvio Pellico, 14/16  
Certaldo (FI) - Tel. 0571/651312

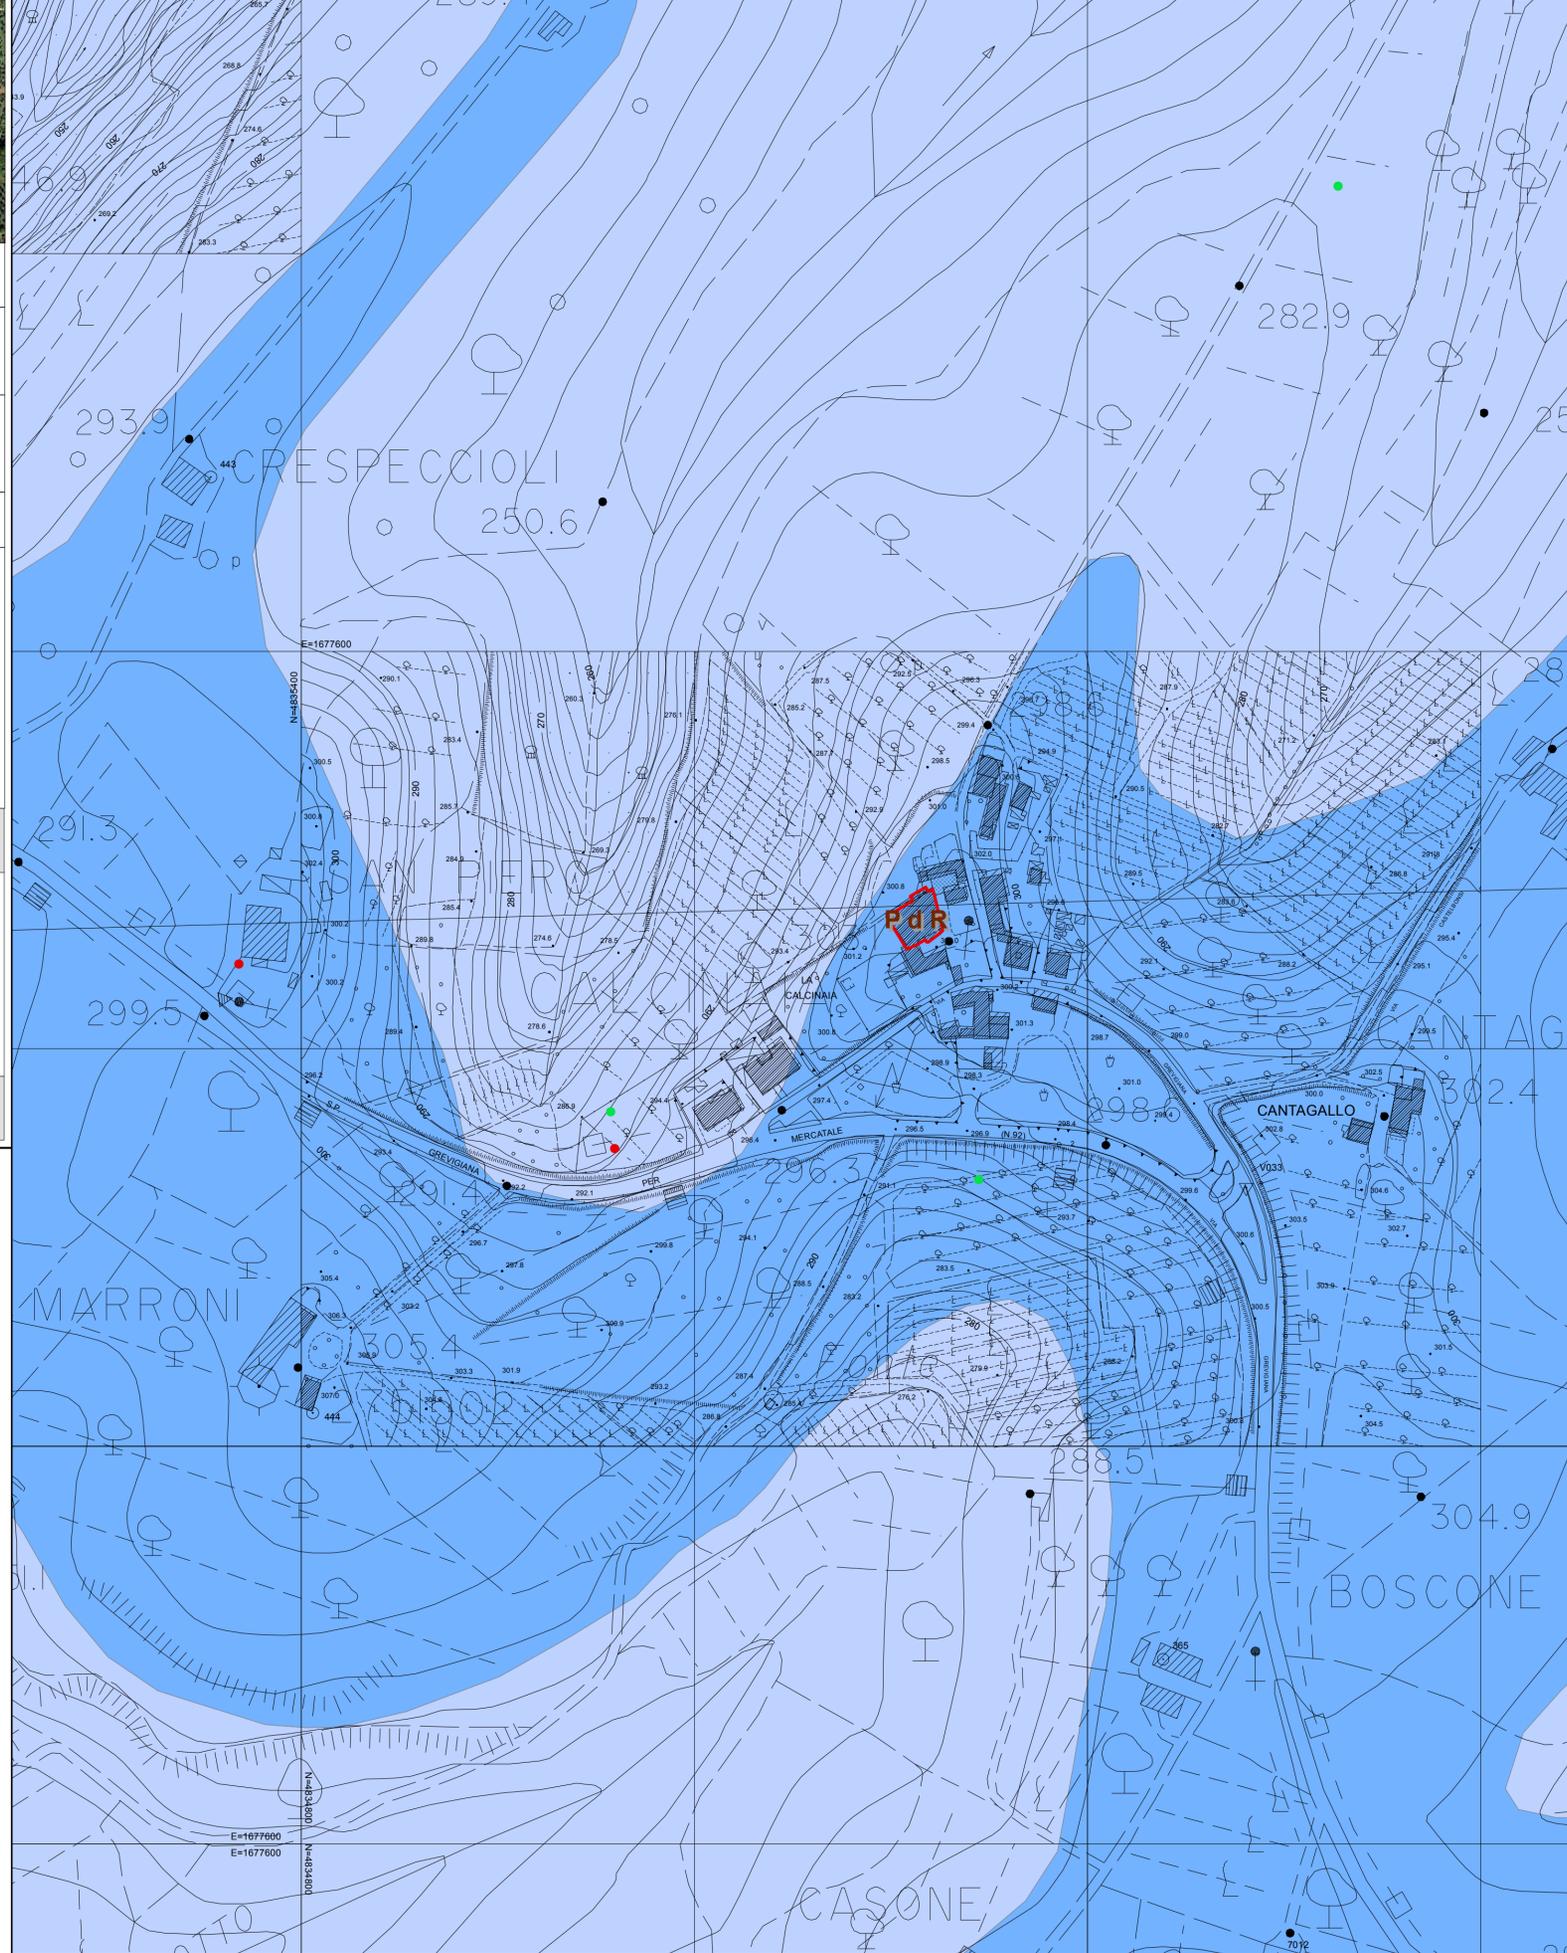

**Legenda**

- |  |             |  |  |                          |
|--|-------------|--|--|--------------------------|
|  | <b>IMP</b>  | Unità litologica a permeabilità molto scarsa                           |  |                          |
|  | <b>SP-P</b> | Unità litologica a permeabilità medio-scarsa per porosità              |  |                          |
|  | <b>SP-S</b> | Unità litologica a permeabilità medio scarsa per fatturazione          |  |                          |
|  | <b>MP-P</b> | Unità litologica a permeabilità media per porosità                     |  |                          |
|  | <b>MP-S</b> | Unità litologica a permeabilità media per fratturazione secondaria     |  |                          |
|  | <b>AP-P</b> | Unità litologica a permeabilità alta per porosità                      |  |                          |
|  |             | Linee di flusso della falda  |  |                          |
|  |             | Linee isofreatiche   |  |                          |
|  |             | Zona di rispetto D. Lgs 152/06 art.94                                  |  |                          |
|  |             | Pozzo antincendio  |  | Pozzo agricolo           |
|  |             | Pozzo ittico   |  | Pozzo domestico potabile |
|  |             | Pozzo potabile   |  | Pozzo sconosciuto        |
|  |             | Pozzo irriguo  |  | Pozzo igienico           |
|  |             | Pozzo domestico  |  | Pozzo industriale        |
|  |             | Pozzo domestico irriguo  |  |                          |
|  |             | Comparti e/o previsioni urbanistiche con singole schede di fattibilità |  |                          |